



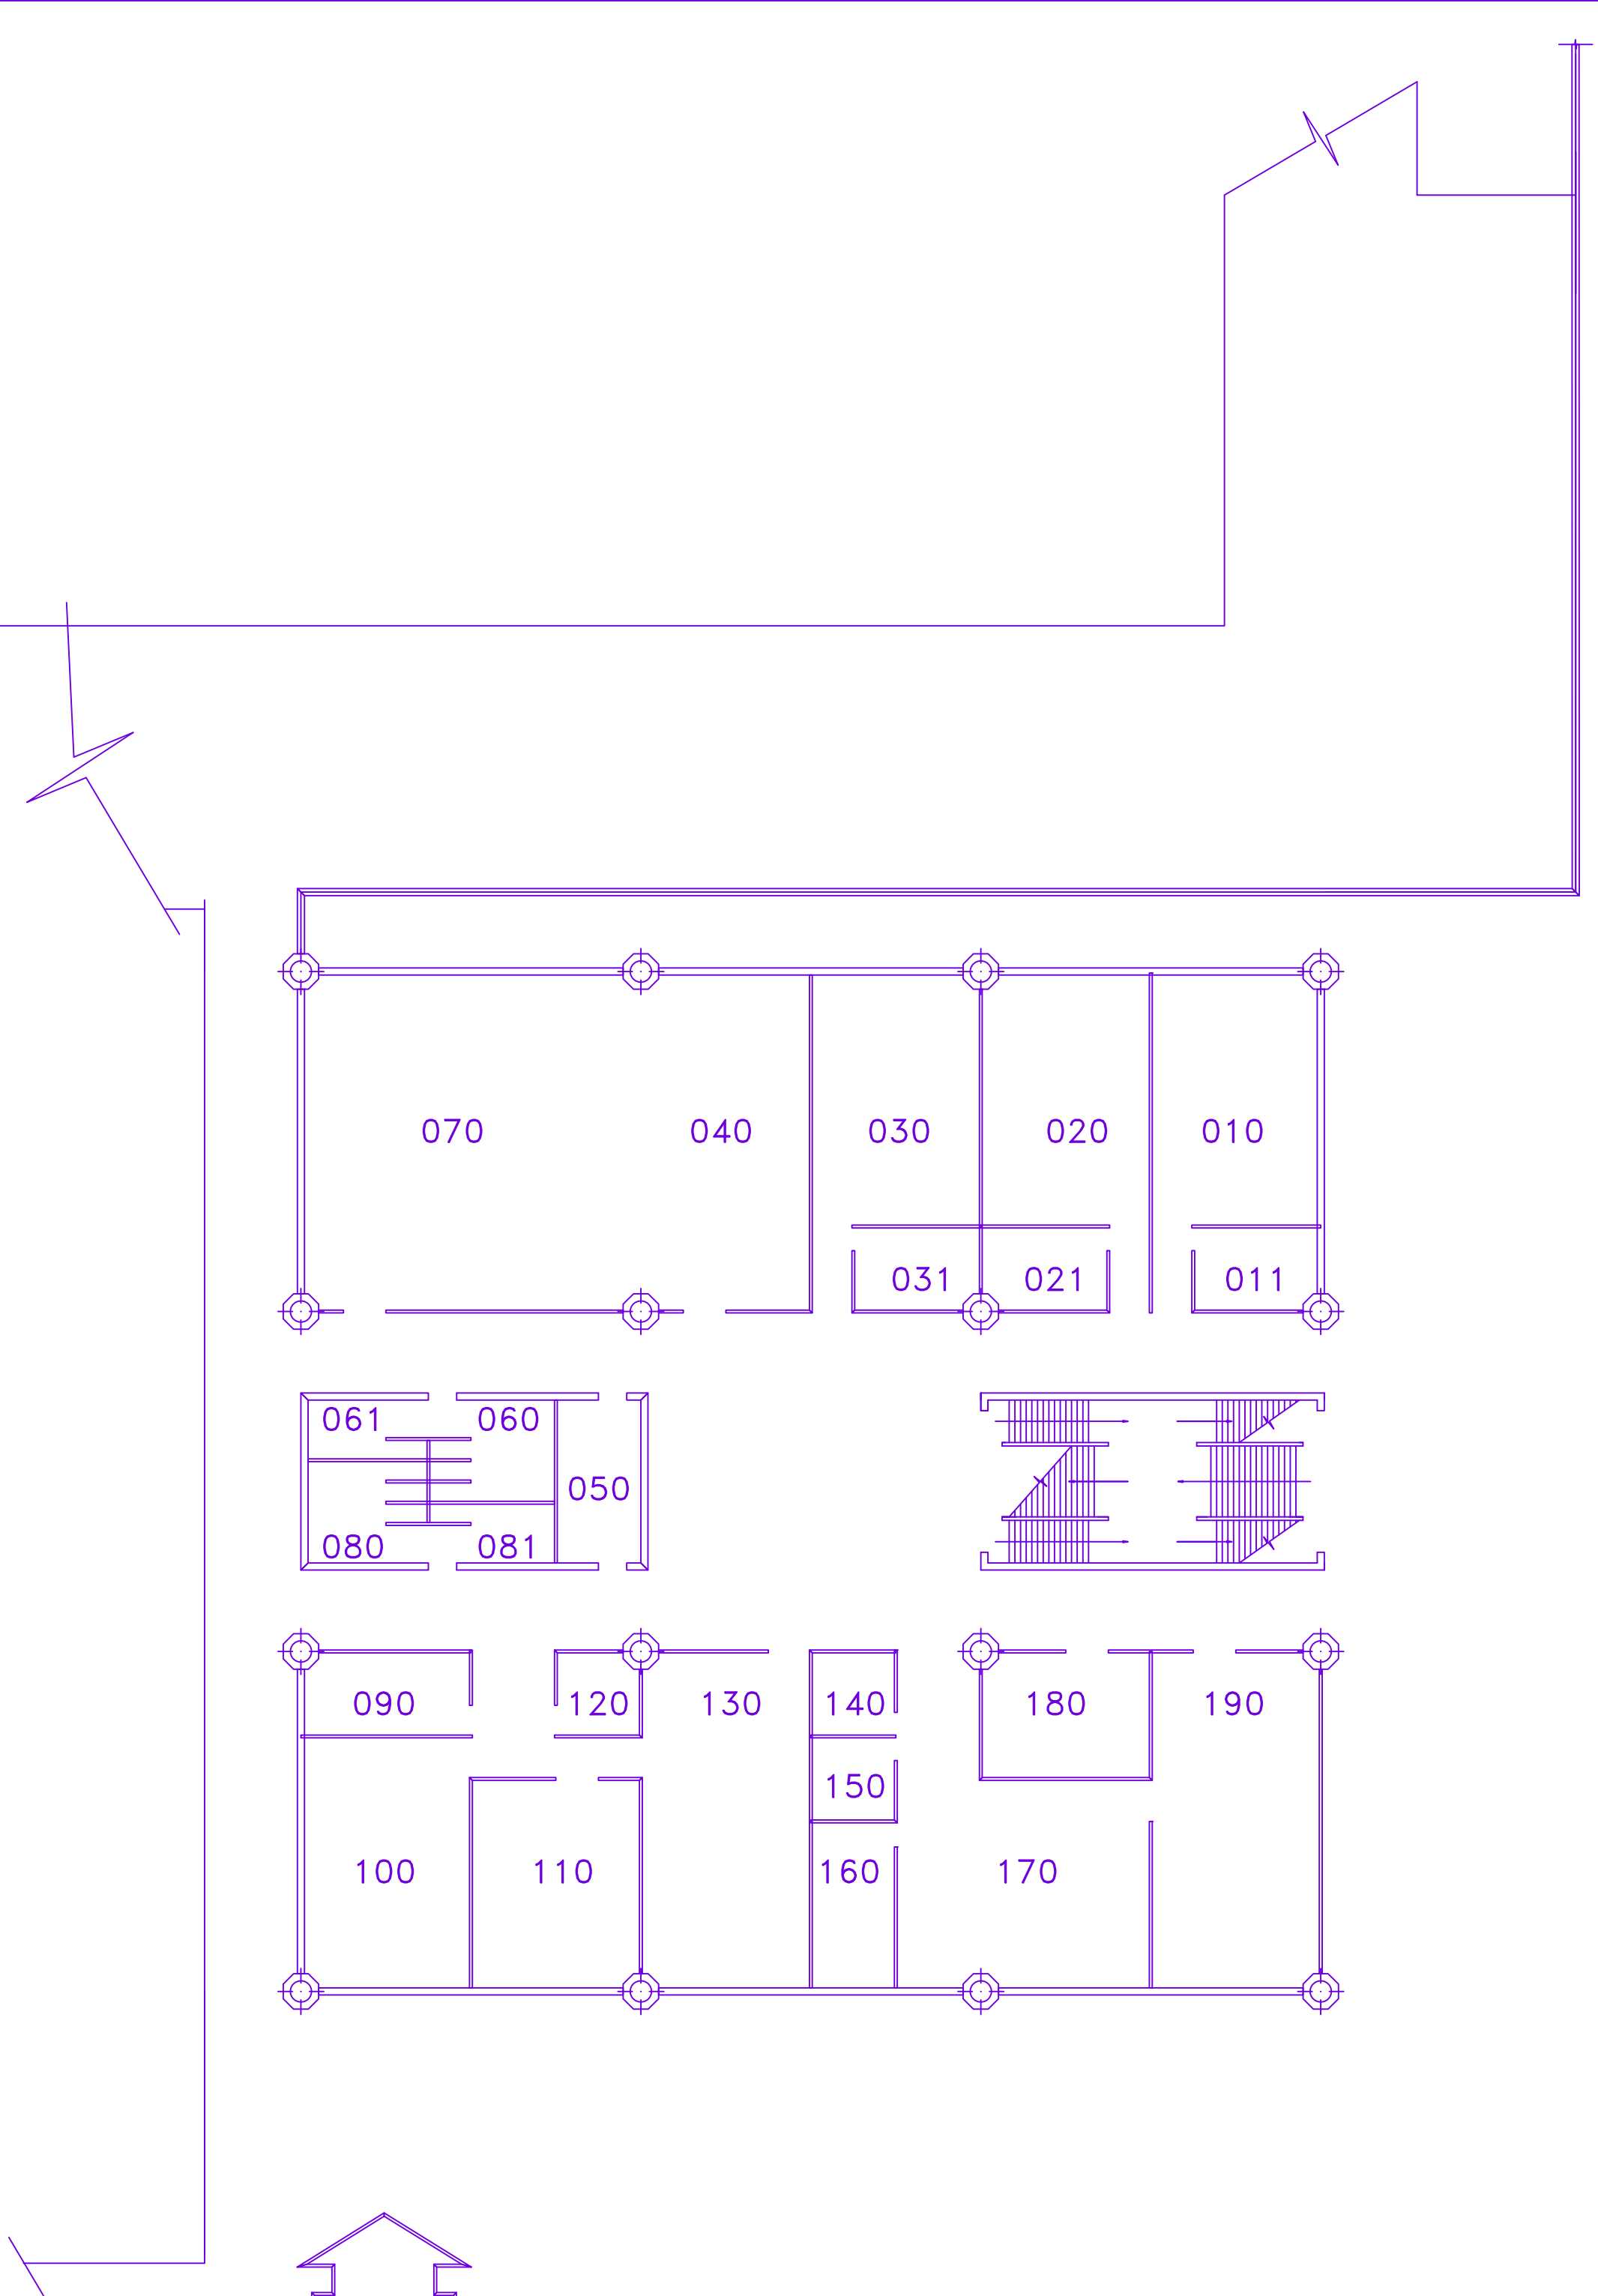

Facultad de Ingeniería


EDIFICIO ABI
NIVEL ABI-0
ALA SUR

- LEYENDA:
- (010) SIN USO
 - (020) DEPOSITO
 - (030) SIN USO
 - (031) SIN USO
 - (040) SIN USO
 - (041) SIN USO
 - (042) SIN USO
 - (043) SIN USO
 - (050) DEPOSITO
 - (060) BANO
 - (070) SIN USO
 - (080) DEPOSITO
 - (090) DEPOSITO
 - (100) SIN USO
 - (110) BANO
 - (120) DEPOSITO
 - (130) SIN USO
 - (131) SIN USO
 - (132) SIN USO
 - (140) SIN USO
 - (150) SIN USO

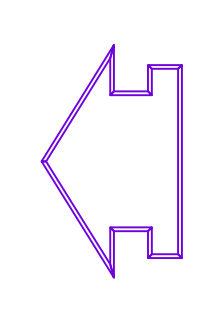


EDIFICIO ABF
NIVEL ABF-0
ALA ESTE

- LEYENDA:
- (010) SIN USO
 - (011) SIN USO
 - (020) SIN USO
 - (021) SIN USO
 - (030) SIN USO
 - (031) SIN USO
 - (040) (070) CLUB DE PING-PONG
 - (050) DEPOSITO
 - (060) BANO
 - (061) BANO
 - (080) BANO
 - (081) BANO
 - (090) SIN USO
 - (100) SIN USO
 - (110) SIN USO
 - (120) SIN USO
 - (130) CLUB DE KARATE
 - (140) SIN USO
 - (150) SIN USO
 - (160) SIN USO
 - (170) SIN USO
 - (180) SIN USO
 - (190) SIN USO

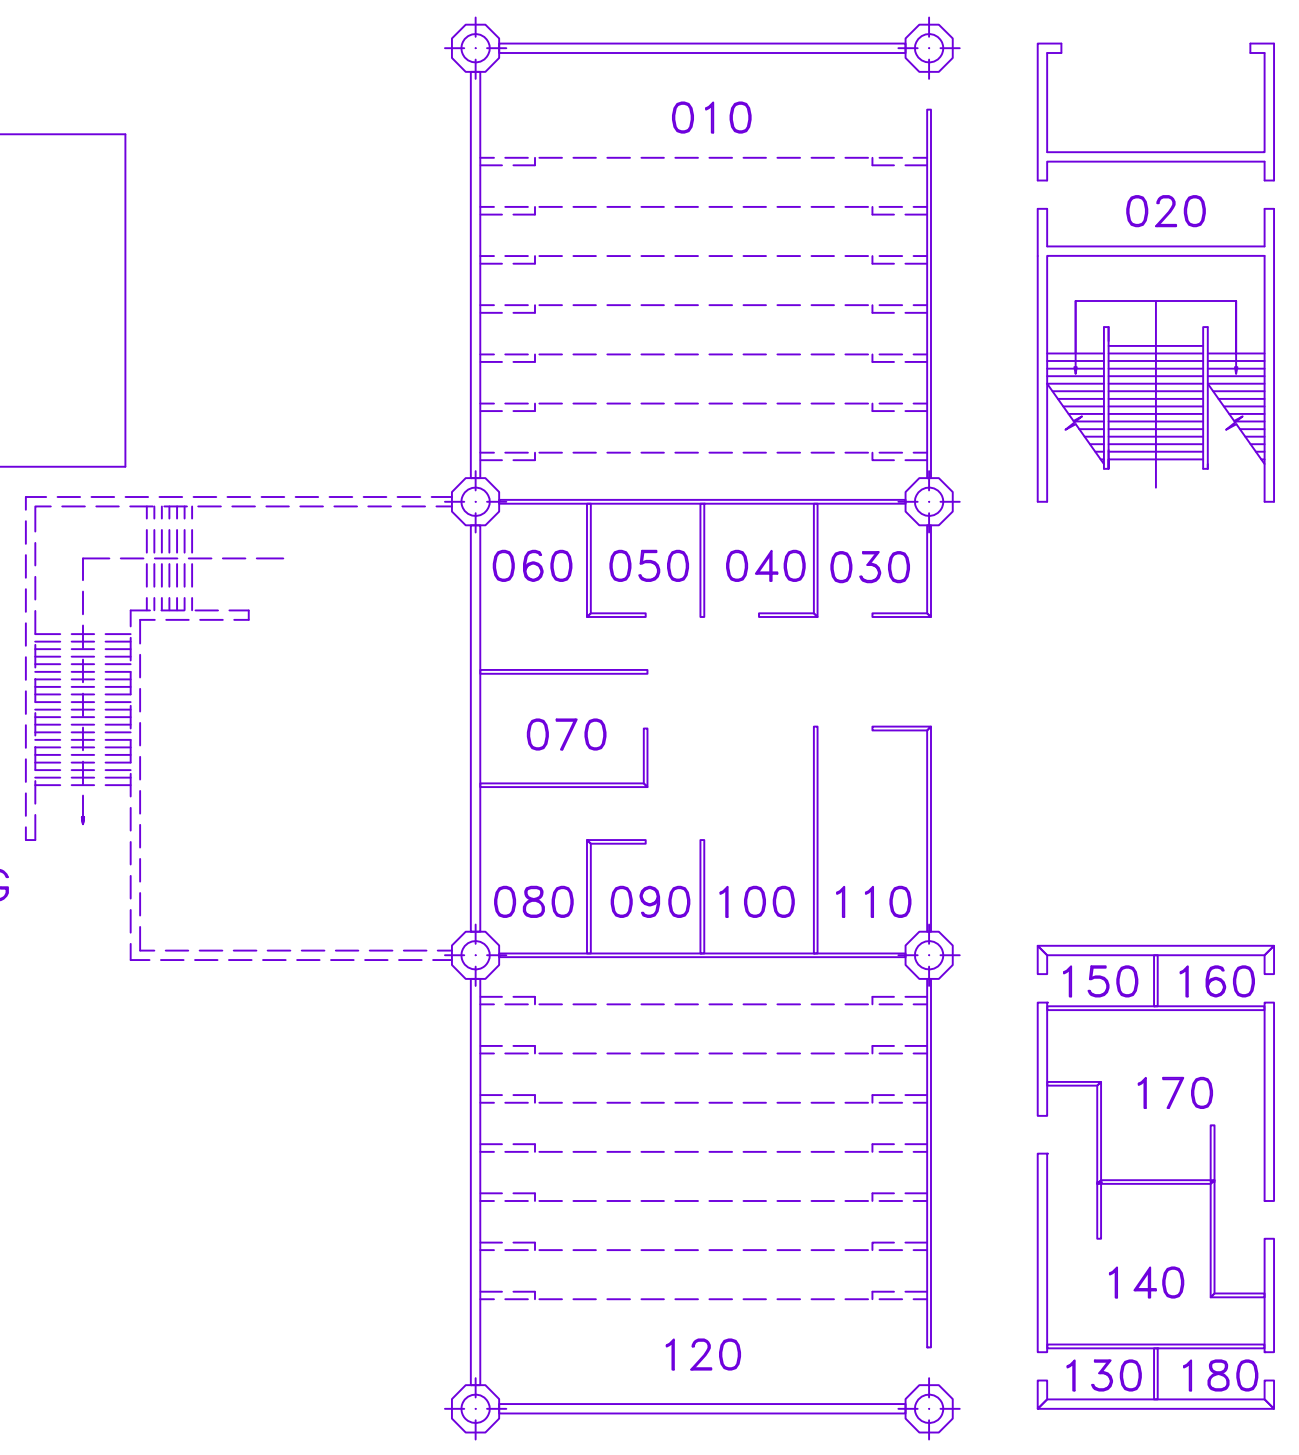


EDIFICIO ABG
NIVEL ABG-0
ALA NORTE

- LEYENDA:
- (010) AUDITORIO
 - (020) DEPOSITO
 - Dto. DE ARTE Fac. HUMANIDADES
 - (030) CUBICULO
 - (040) DEP. POYECTORES
 - (050) CUBICULO
 - (060) CUBICULO
 - (070) CUBICULO
 - (080) CUBICULO
 - (090) CUBICULO
 - (100) CUBICULO
 - (110) SECRETARIA
 - (120) AUDITORIO
 - (130) DEPOSITO
 - (140) BANO
 - (150) DEPOSITO
 - (160) DEPOSITO
 - (170) BANO
 - (180) DEPOSITO
 - (190) SALA DE LECTURA
 - (191) DEPOSITO
 - (192) BIBLIOTECA
 - (200) CENTRO DE DOC. AUD.
 - (210) AULA
 - (220) AULA
 - (230) CUBICULO
 - (240) SALA DE MUSICA
 - (241) DEPOSITO
 - (250) AULA
 - (251) SIN USO

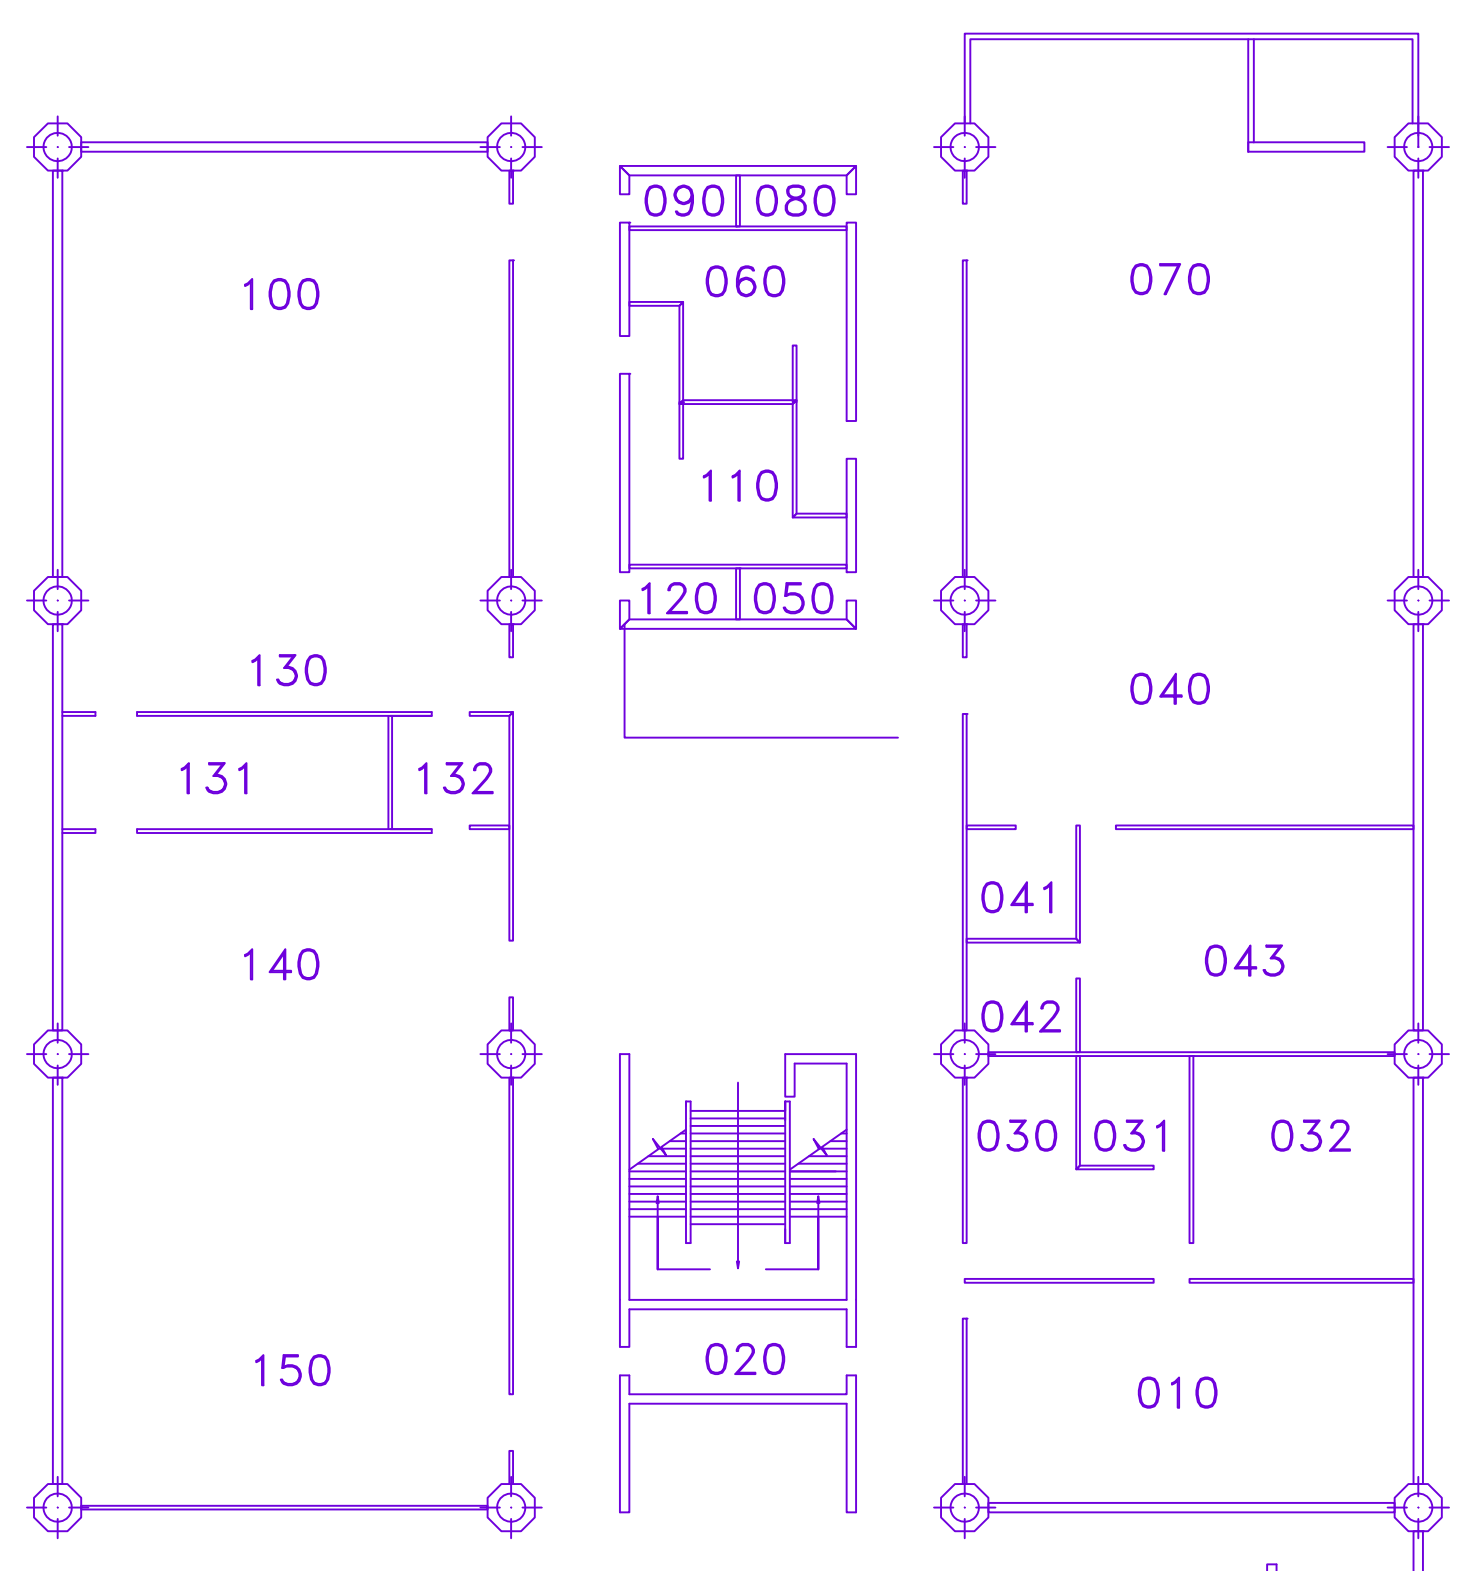



EDIFICIO ABH
NIVEL ABH-0
ALA OESTE

- LEYENDA:
- (010) GRADOS
 - (011) REPRODUCCION
 - (020) SECRETARIA
 - (021) DIRECCION
 - (030) UNIDAD DE ANALISIS
 - (040) SALA DE REUNIONES
 - (050) UNIDAD DE ANALISIS
 - (060) ARCHIVO GENERAL
 - (070) ARCHIVO DE RETIRA.
 - (080) OFICINA DE ARCHIVO
 - (090) TAQUILLA
 - (100) TRASLADOS Y EQUIVALENCIAS
 - (110) DEPOSITO
 - (120) BANO
 - (121) BANO
 - (130) DEPOSITO
 - (140) BANO
 - (141) BANO
 - (150) SIN USO
 - (160) SIN USO
 - (161) SIN USO
 - (162) SIN USO
 - (163) SIN USO
 - (164) SIN USO
 - (170) SIN USO
 - (171) SIN USO
 - (172) SIN USO
 - (180) SIN USO
 - (181) SIN USO
 - (182) SIN USO
 - (190) SIN USO
 - (191) SIN USO
 - (192) SIN USO


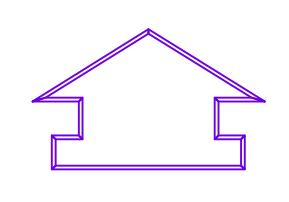


ULA PLANDES	DIVISION RECURSOS FISICOS	CODIFICACION PLANTA FISICA	
FACULTAD DE INGENIERIA.	CODIGO: ABF-I	FECHA: FEB.'95	
PLANTA BAJA		PLANO: ABF-I-0	ESCALA: 1:200
NOTA: TABIQUERIA ACTUAL			
OBSERVACIONES: TM= TABIQUE MOVIL.			



EDIFICIO ABI
NIVEL ABI-0
ALA SUR

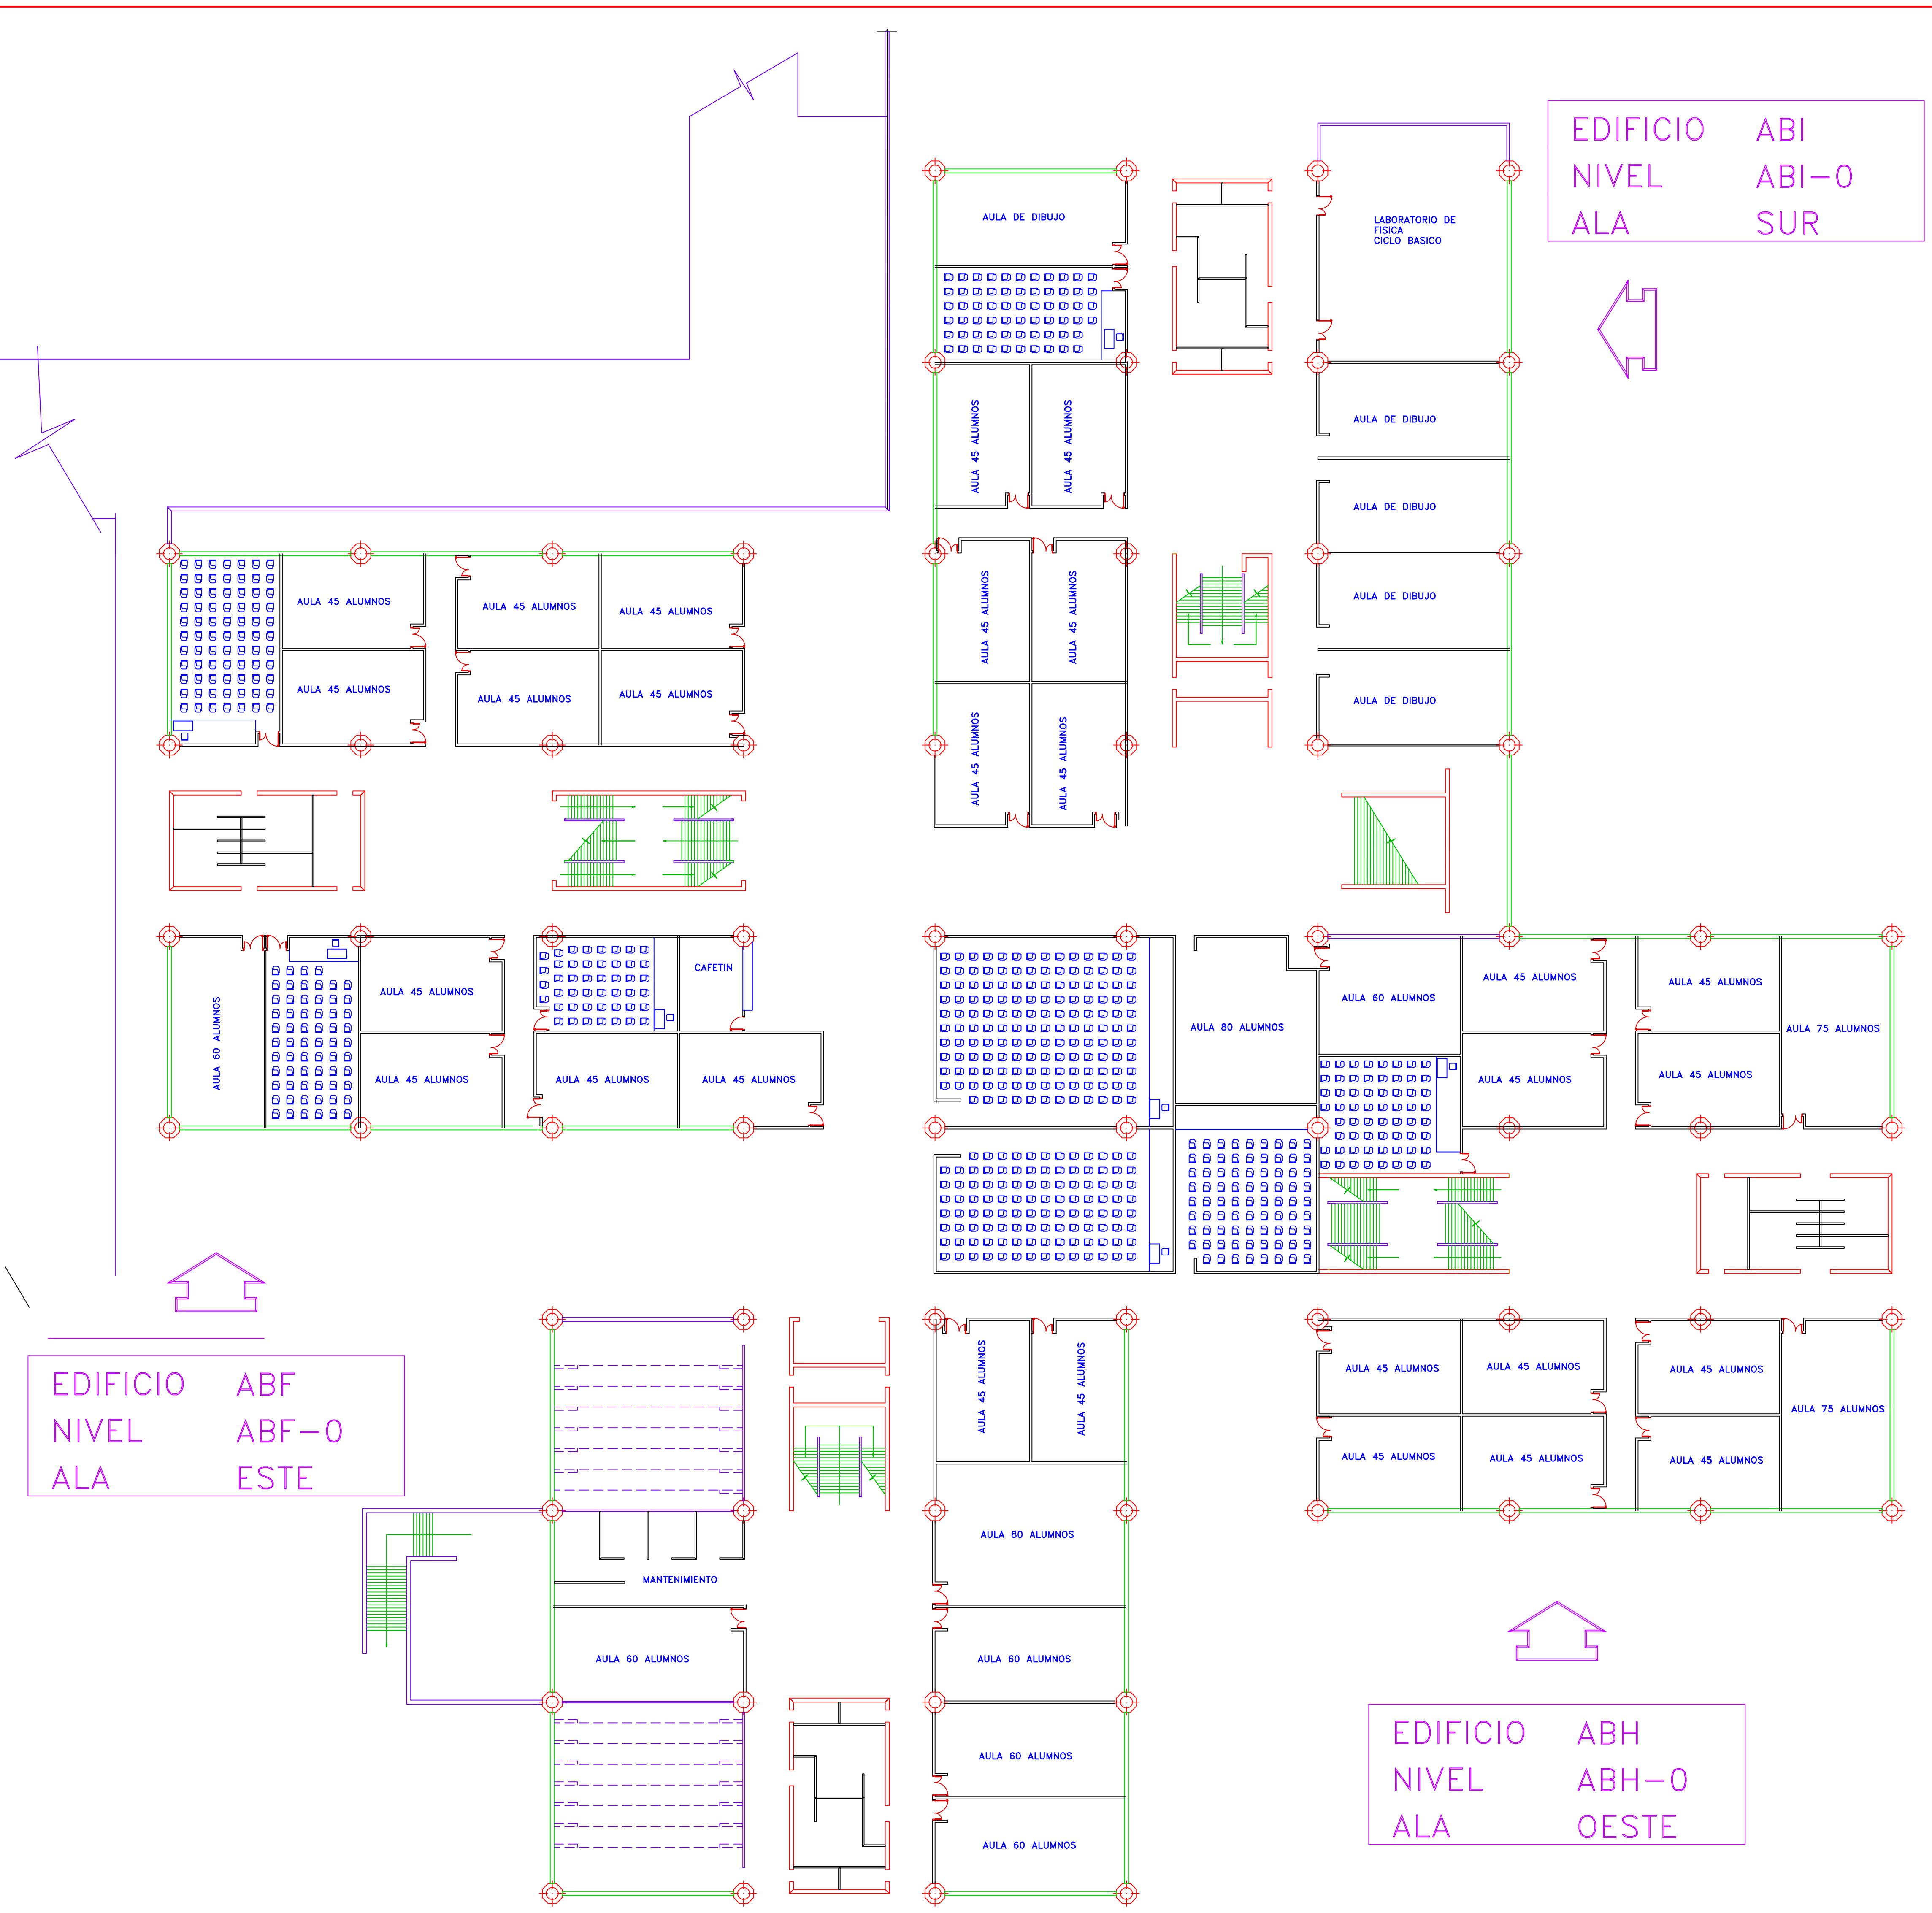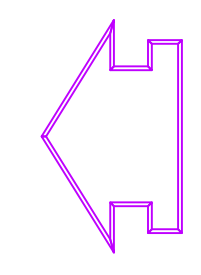



EDIFICIO ABF
NIVEL ABF-0
ALA ESTE

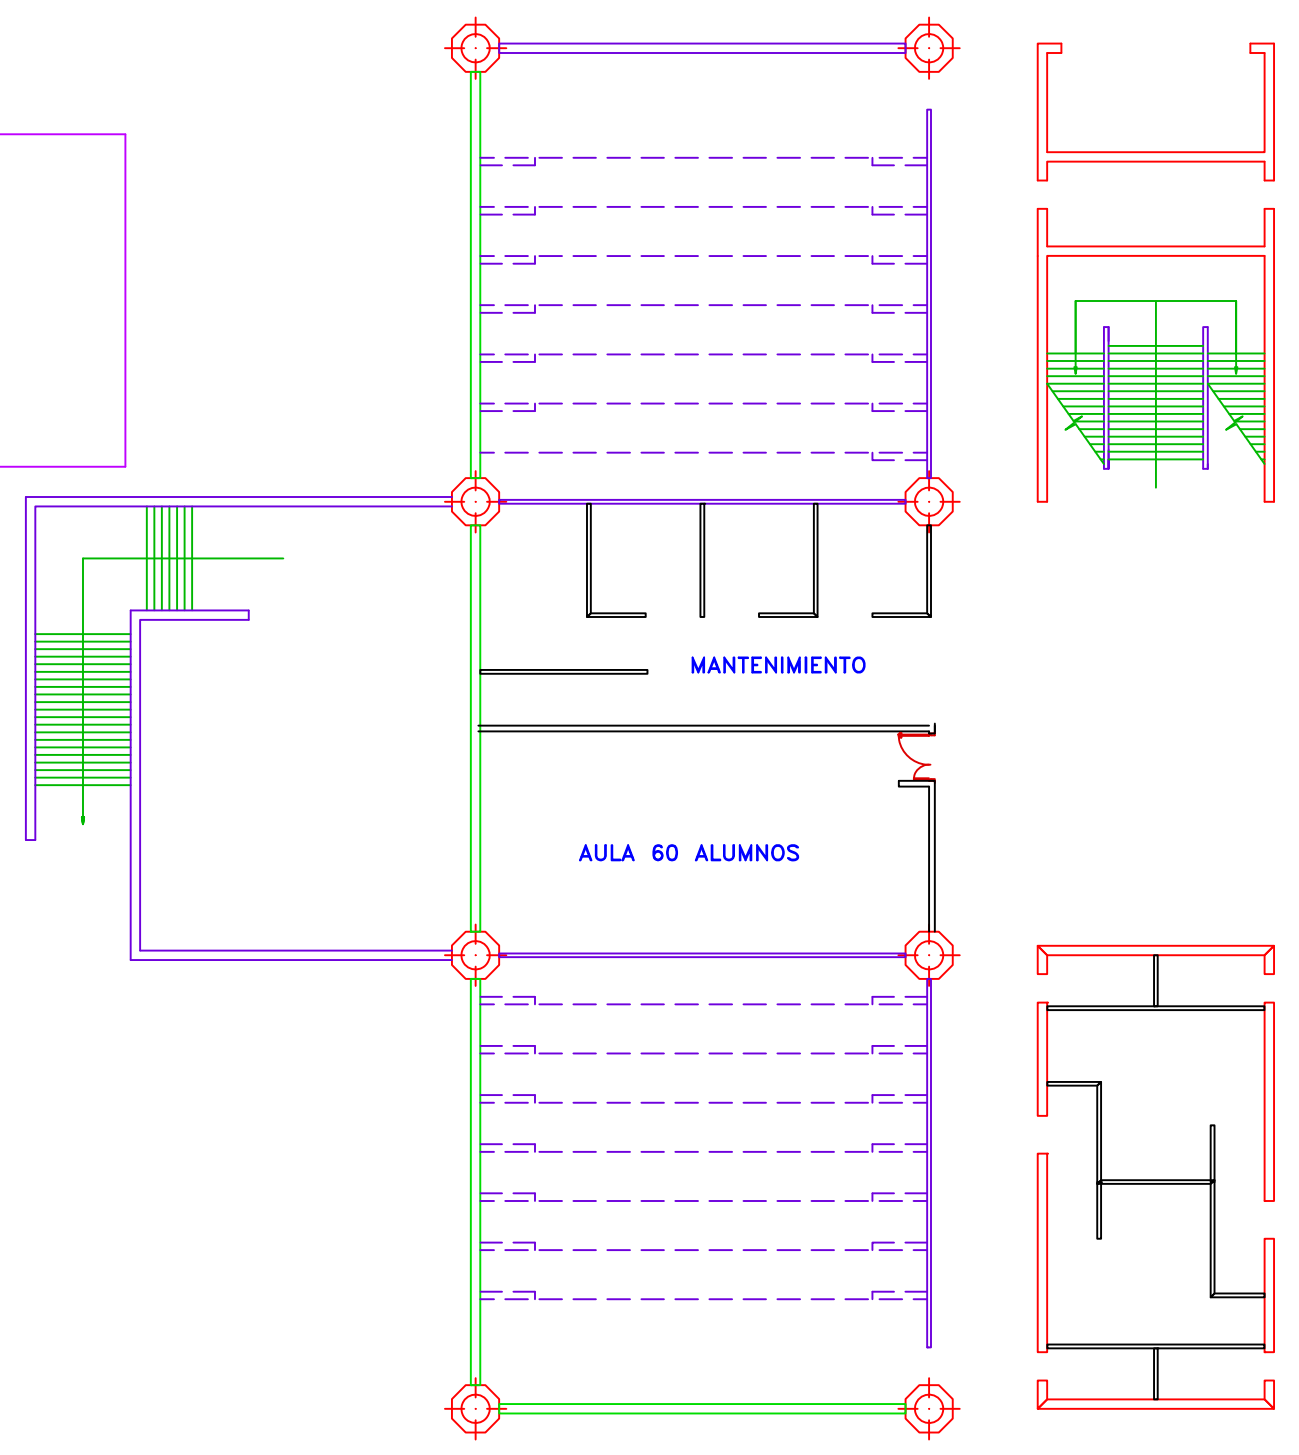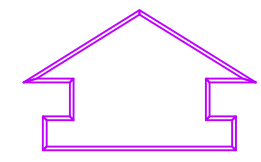


EDIFICIO ABH
NIVEL ABH-0
ALA OESTE

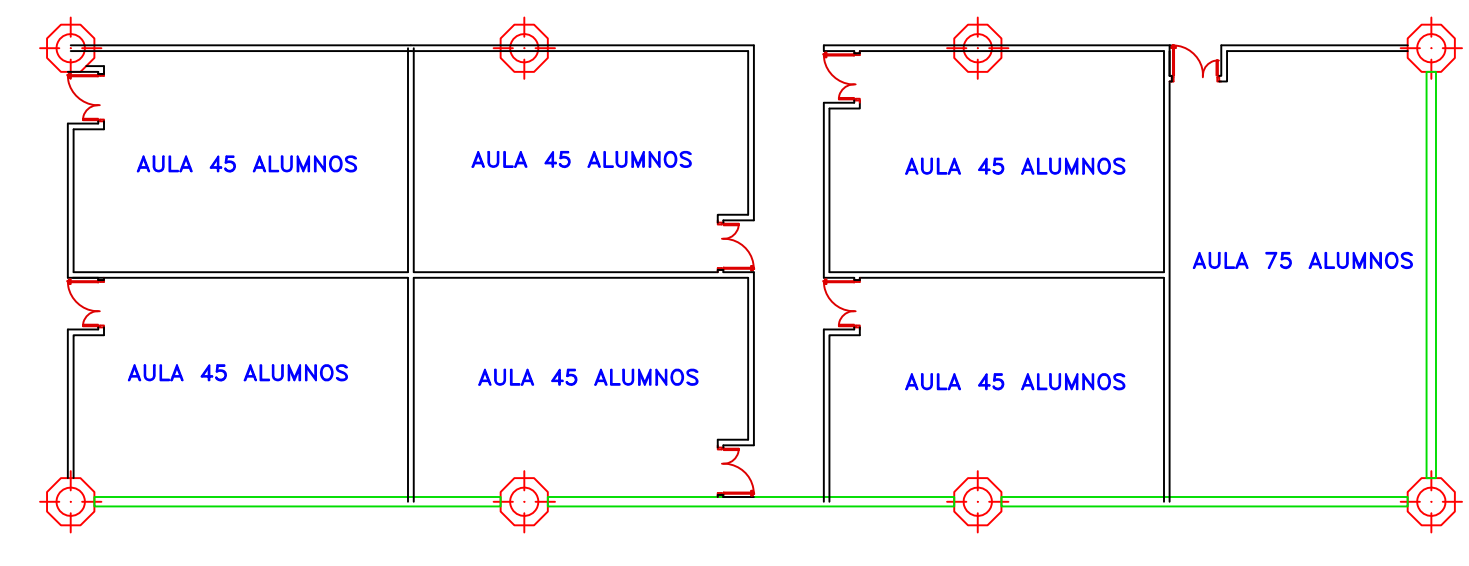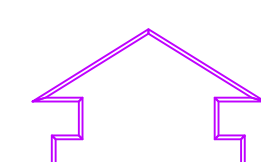

EDIFICIO ABG
NIVEL ABG-0
ALA NORTE

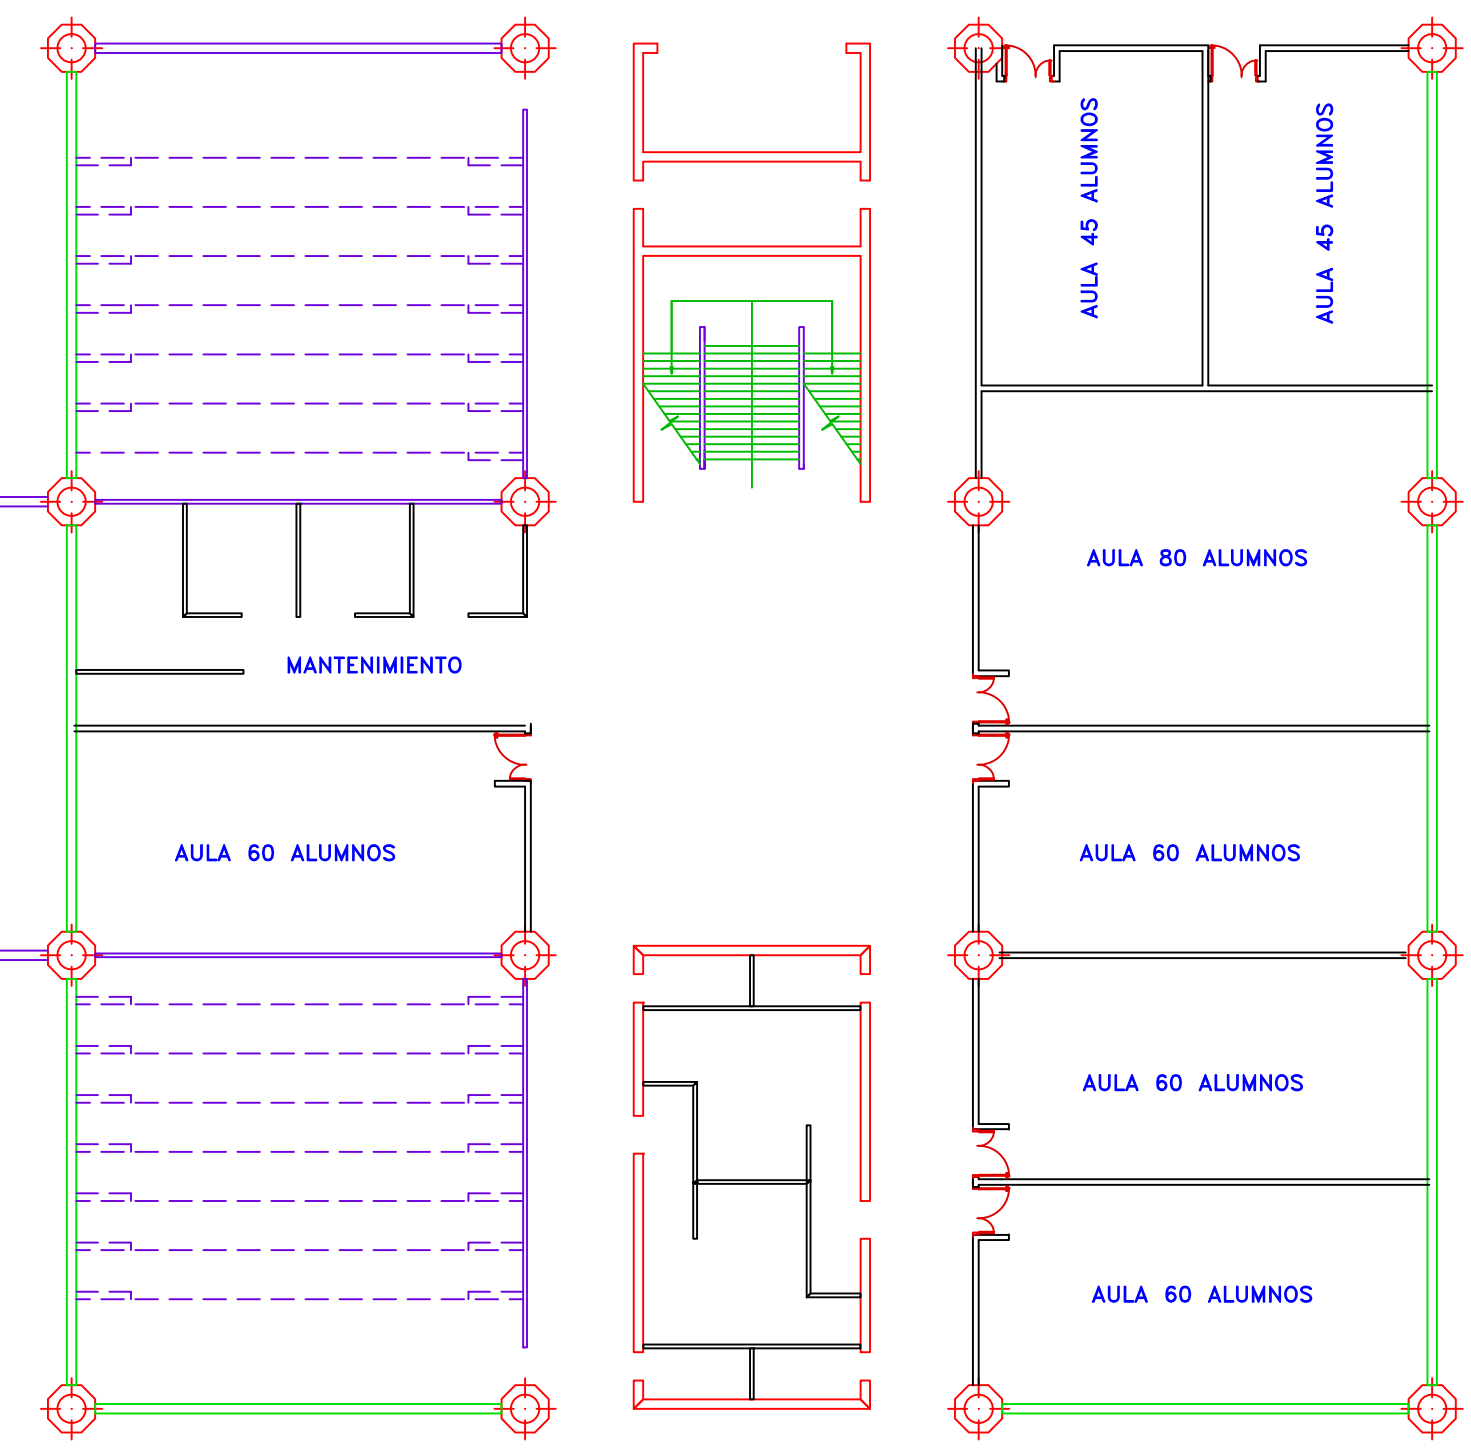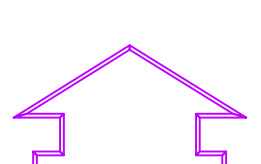

ULA PLANDES		DIVISION RECURSOS FISICOS		CODIFICACION PLANTA FISICA	
FACULTAD DE INGENIERIA.		CODIGO: ABF-I	FECHA: FEB.'95		
PLANTA BAJA REMODELACION		PLANO: ABF-I-0	ESCALA: 1:200		
NOTA: REMODELADO POR ARQ. JEAN F. DULHOSTE (Prof. Facultad de Ingeniería)					
OBSERVACIONES: TM= TABIQUE MOVIL.					

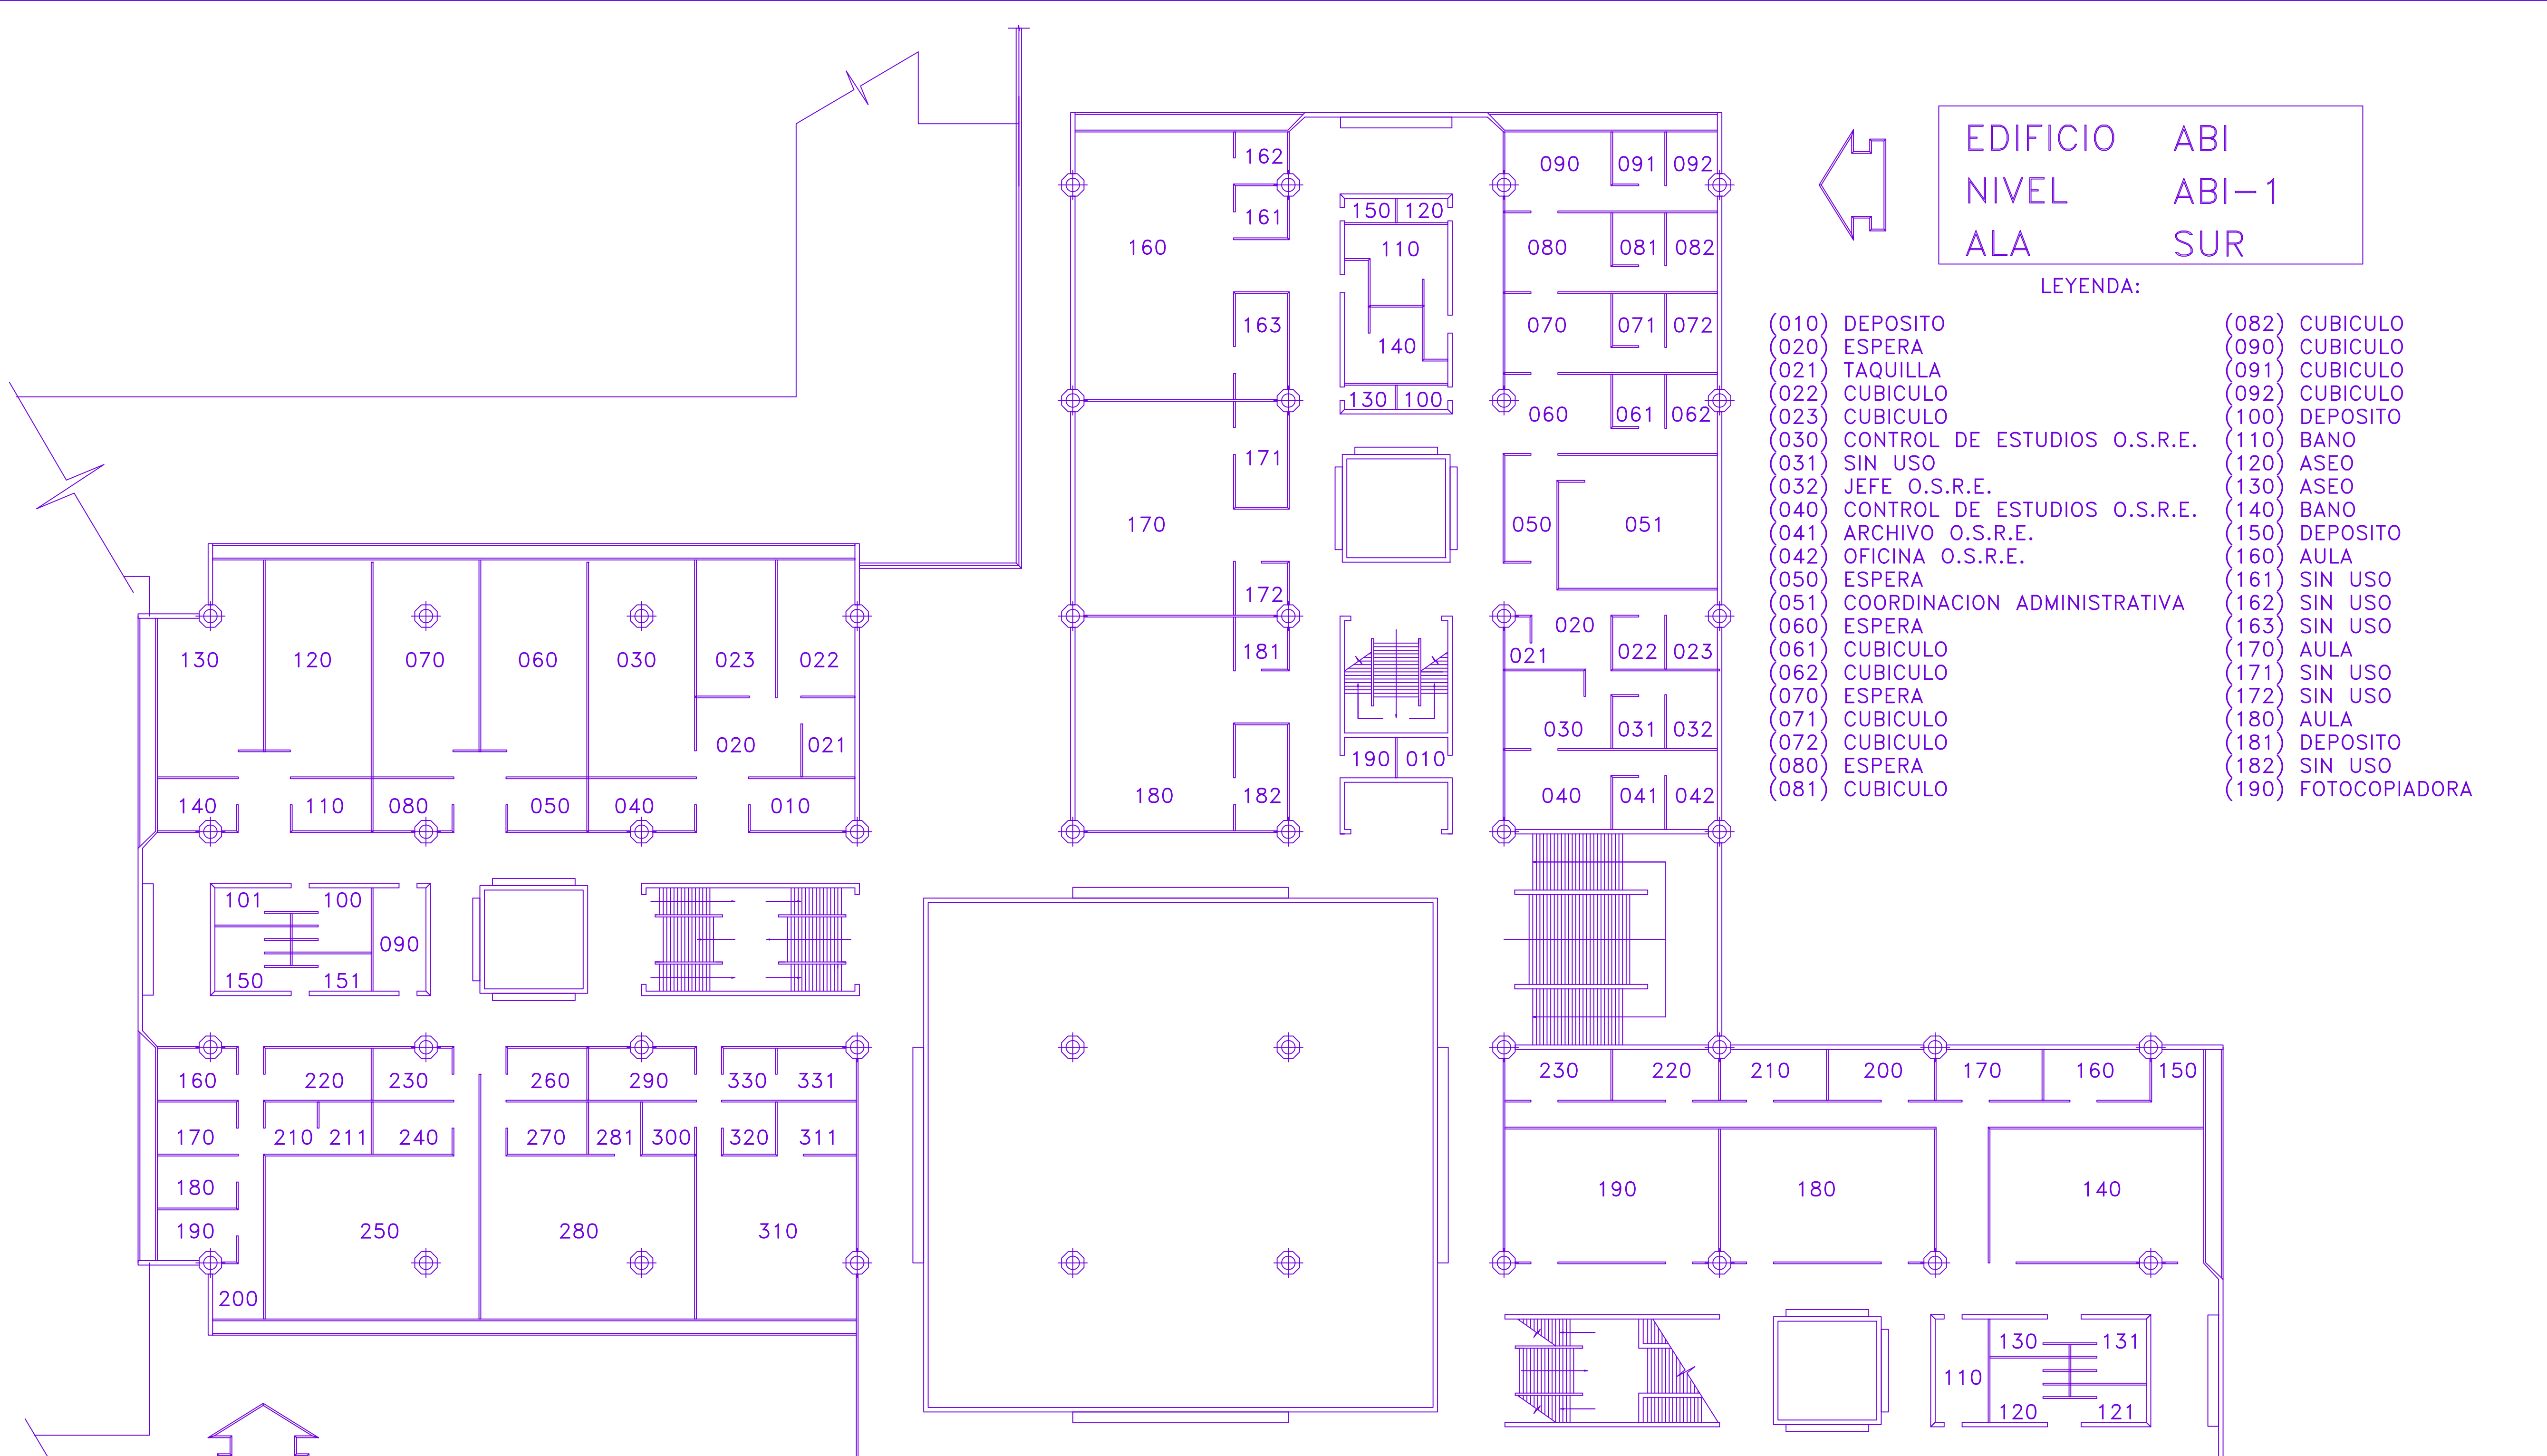

EDIFICIO ABI
 NIVEL ABI-1
 ALA SUR


LEYENDA:

- | | |
|------------------------------------|---------------------|
| (010) DEPOSITO | (082) CUBICULO |
| (020) ESPERA | (090) CUBICULO |
| (021) TAQUILLA | (091) CUBICULO |
| (022) CUBICULO | (092) CUBICULO |
| (023) CUBICULO | (100) DEPOSITO |
| (030) CONTROL DE ESTUDIOS O.S.R.E. | (110) BANO |
| (031) SIN USO | (120) ASEO |
| (032) JEFE O.S.R.E. | (130) ASEO |
| (040) CONTROL DE ESTUDIOS O.S.R.E. | (140) BANO |
| (041) ARCHIVO O.S.R.E. | (150) DEPOSITO |
| (042) OFICINA O.S.R.E. | (160) AULA |
| (050) ESPERA | (161) SIN USO |
| (051) COORDINACION ADMINISTRATIVA | (162) SIN USO |
| (060) ESPERA | (163) SIN USO |
| (061) CUBICULO | (170) AULA |
| (062) CUBICULO | (171) SIN USO |
| (070) ESPERA | (172) SIN USO |
| (071) CUBICULO | (180) AULA |
| (072) CUBICULO | (181) DEPOSITO |
| (080) ESPERA | (182) SIN USO |
| (081) CUBICULO | (190) FOTOCOPIADORA |

EDIFICIO ABF
 NIVEL ABF-1
 ALA ESTE

LEYENDA:


- | |
|-------------------------------|
| (010) CUBICULO |
| (020) RECIBO |
| (021) SECRETARIA |
| (022) COORDINACION |
| (023) AULA |
| (030) AULA |
| (040) CUBICULO |
| (050) COCINA DEL CAFETIN |
| (060) CAFETIN |
| (070) CAFETIN |
| (080) DEPOSITO-CAFETIN |
| (090) DEPOSITO |
| (100) BANO |
| (101) BANO |
| (110) SIN USO |
| (120) PUBLICACIONES |
| (130) TALLER DE PUBLICACIONES |
| (140) CUBICULO |
| (150) BANO |
| (151) BANO |
| (160) CUBICULO |
| (170) CUBICULO |
| (180) CUBICULO |
| (190) CUBICULO |
| (200) CUBICULO |
| (210) CUBICULO |
| (211) CUBICULO |
| (220) SIN USO |
| (230) SIN USO |
| (240) SIN USO |
| (250) AULA |
| (260) SIN USO |
| (270) SIN USO |
| (280) AULA |
| (281) SIN USO |
| (300) SIN USO |
| (310) AULA |
| (311) SIN USO |
| (320) SIN USO |
| (330) MULTIGRAFO |
| (331) MULTIGRAFO |

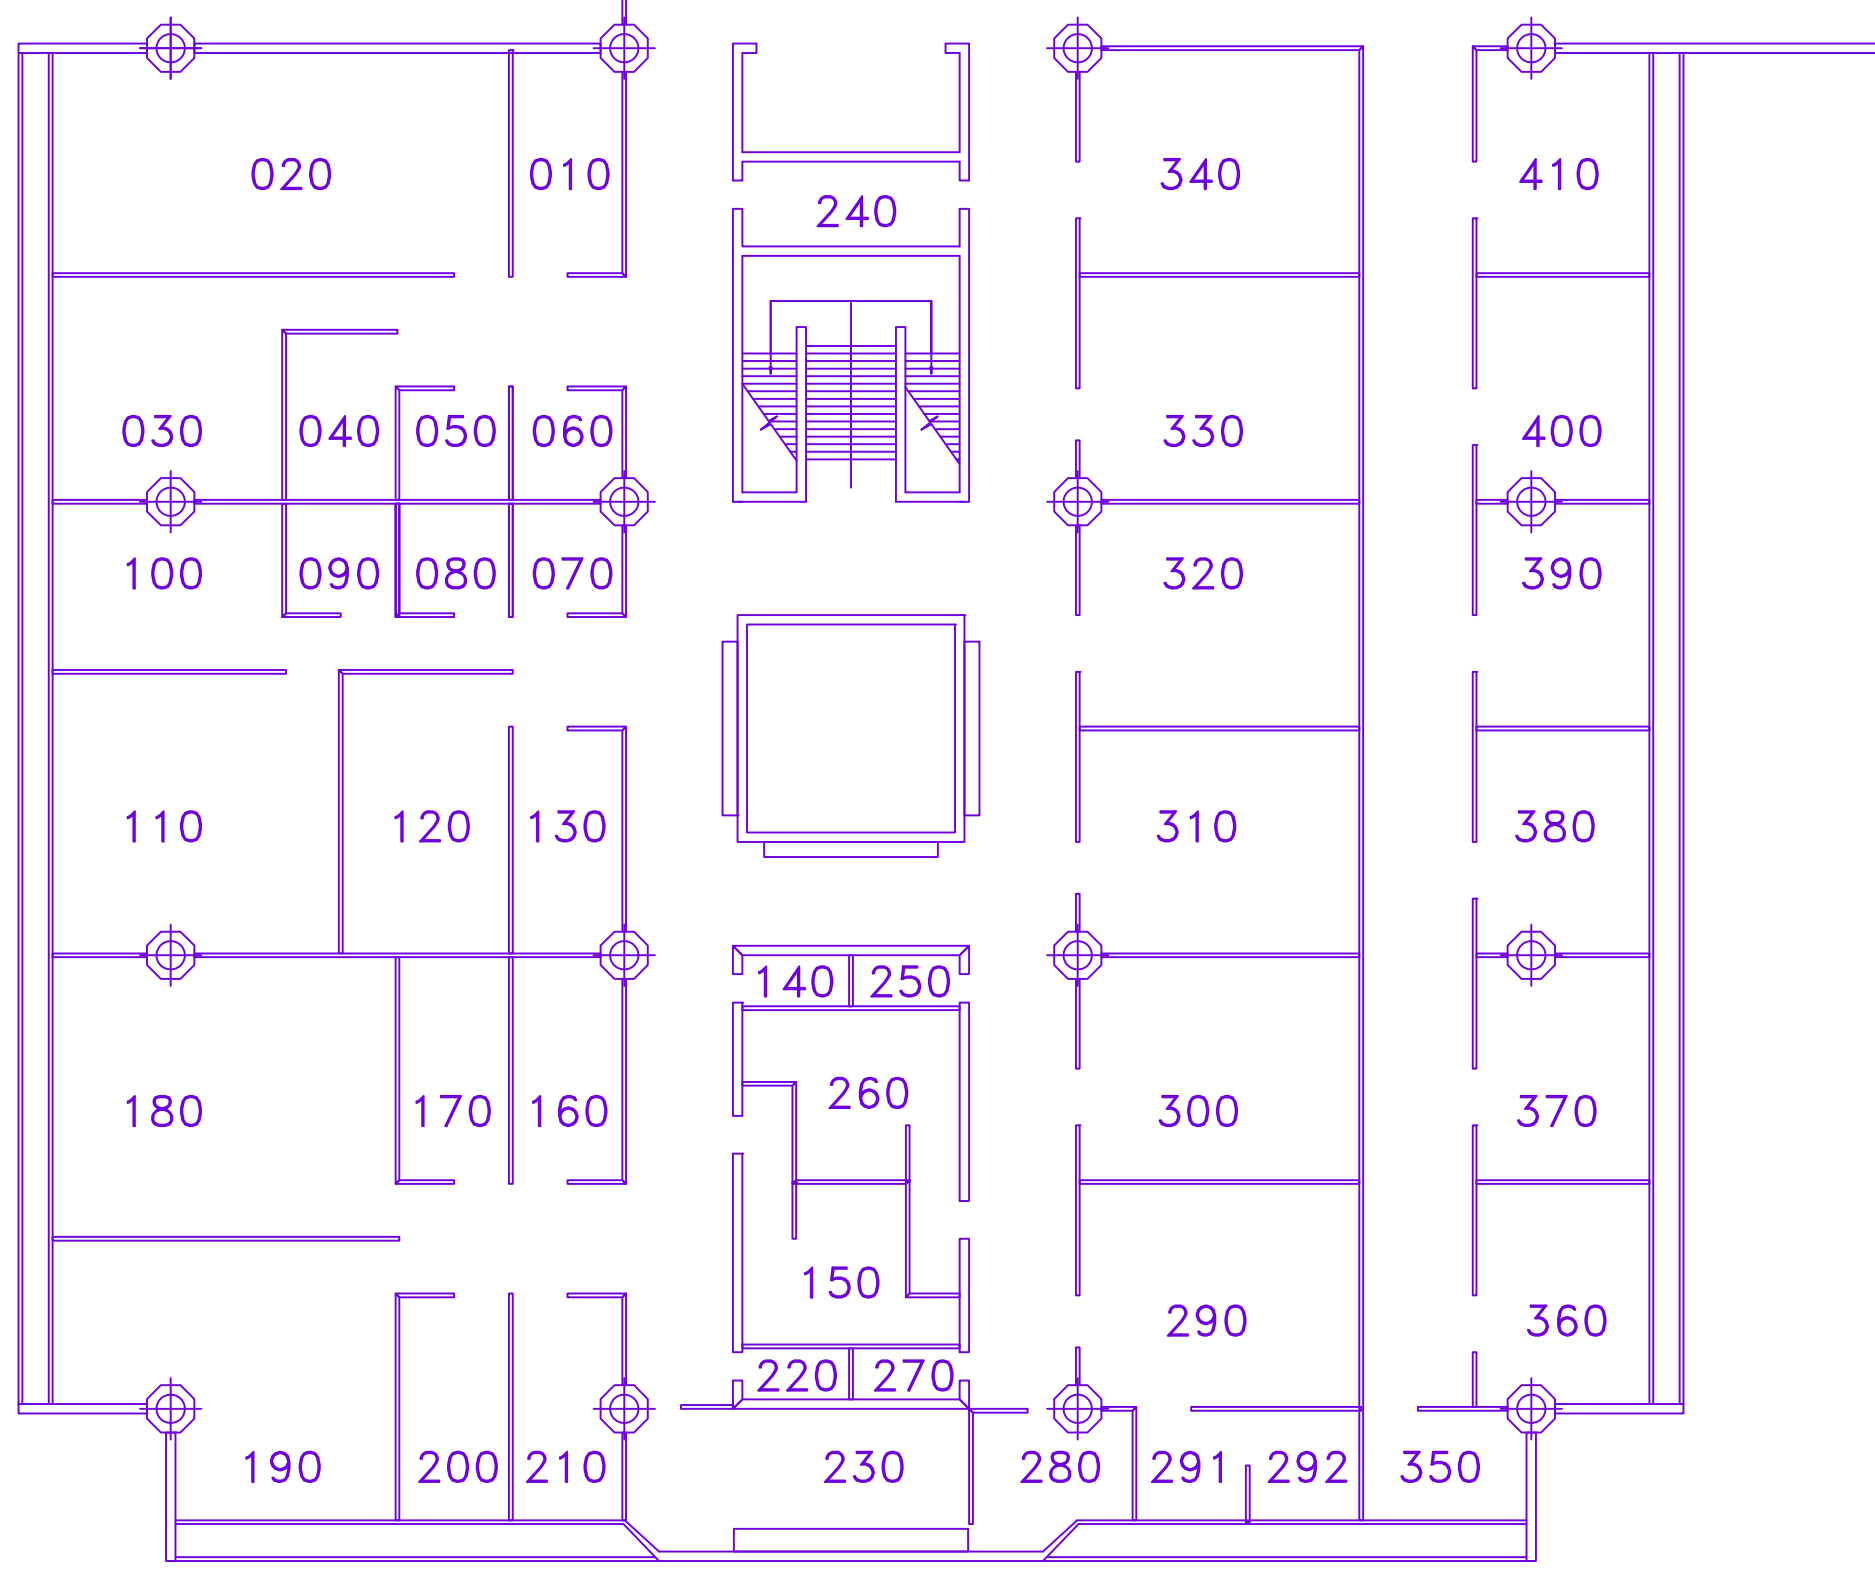

EDIFICIO ABG
 NIVEL ABG-1
 ALA NORTE

LEYENDA:

- | | |
|-----------------------|------------------|
| (010) PUBLICACIONES | (240) DEPOSITO |
| (020) AULA 13 | (250) DEPOSITO |
| (030) AULA 12 | (260) BANO |
| (040) CUBICULO | (270) DEPOSITO |
| (050) CUBICULO | (280) CUBICULO |
| (060) CUBICULO | (290) AULA 6 |
| (070) CUBICULO | (291) ARCHIVO |
| (080) CUBICULO | (292) DIRECCION |
| (090) CUBICULO | (300) AULA 5 |
| (100) AULA 10 | (310) AULA 4 |
| (110) AULA 11 | (320) AULA 3 |
| (120) AULA 9 | (330) AULA 2 |
| (130) CUBICULO | (340) AULA 1 |
| (140) DEP. ASEO | (350) SECRETARIA |
| (150) BANO | (360) CUBICULO |
| (160) ARCHIVO GENERAL | (370) CUBICULO |
| (170) CUBICULO | (380) CUBICULO |
| (180) AULA LAB. | (390) CUBICULO |
| (190) AULA | (400) CUBICULO |
| (200) CUBICULO | (410) CUBICULO |
| (210) CUBICULO | |
| (220) DEP. ASEO | |
| (230) BIBLIOTECA | |

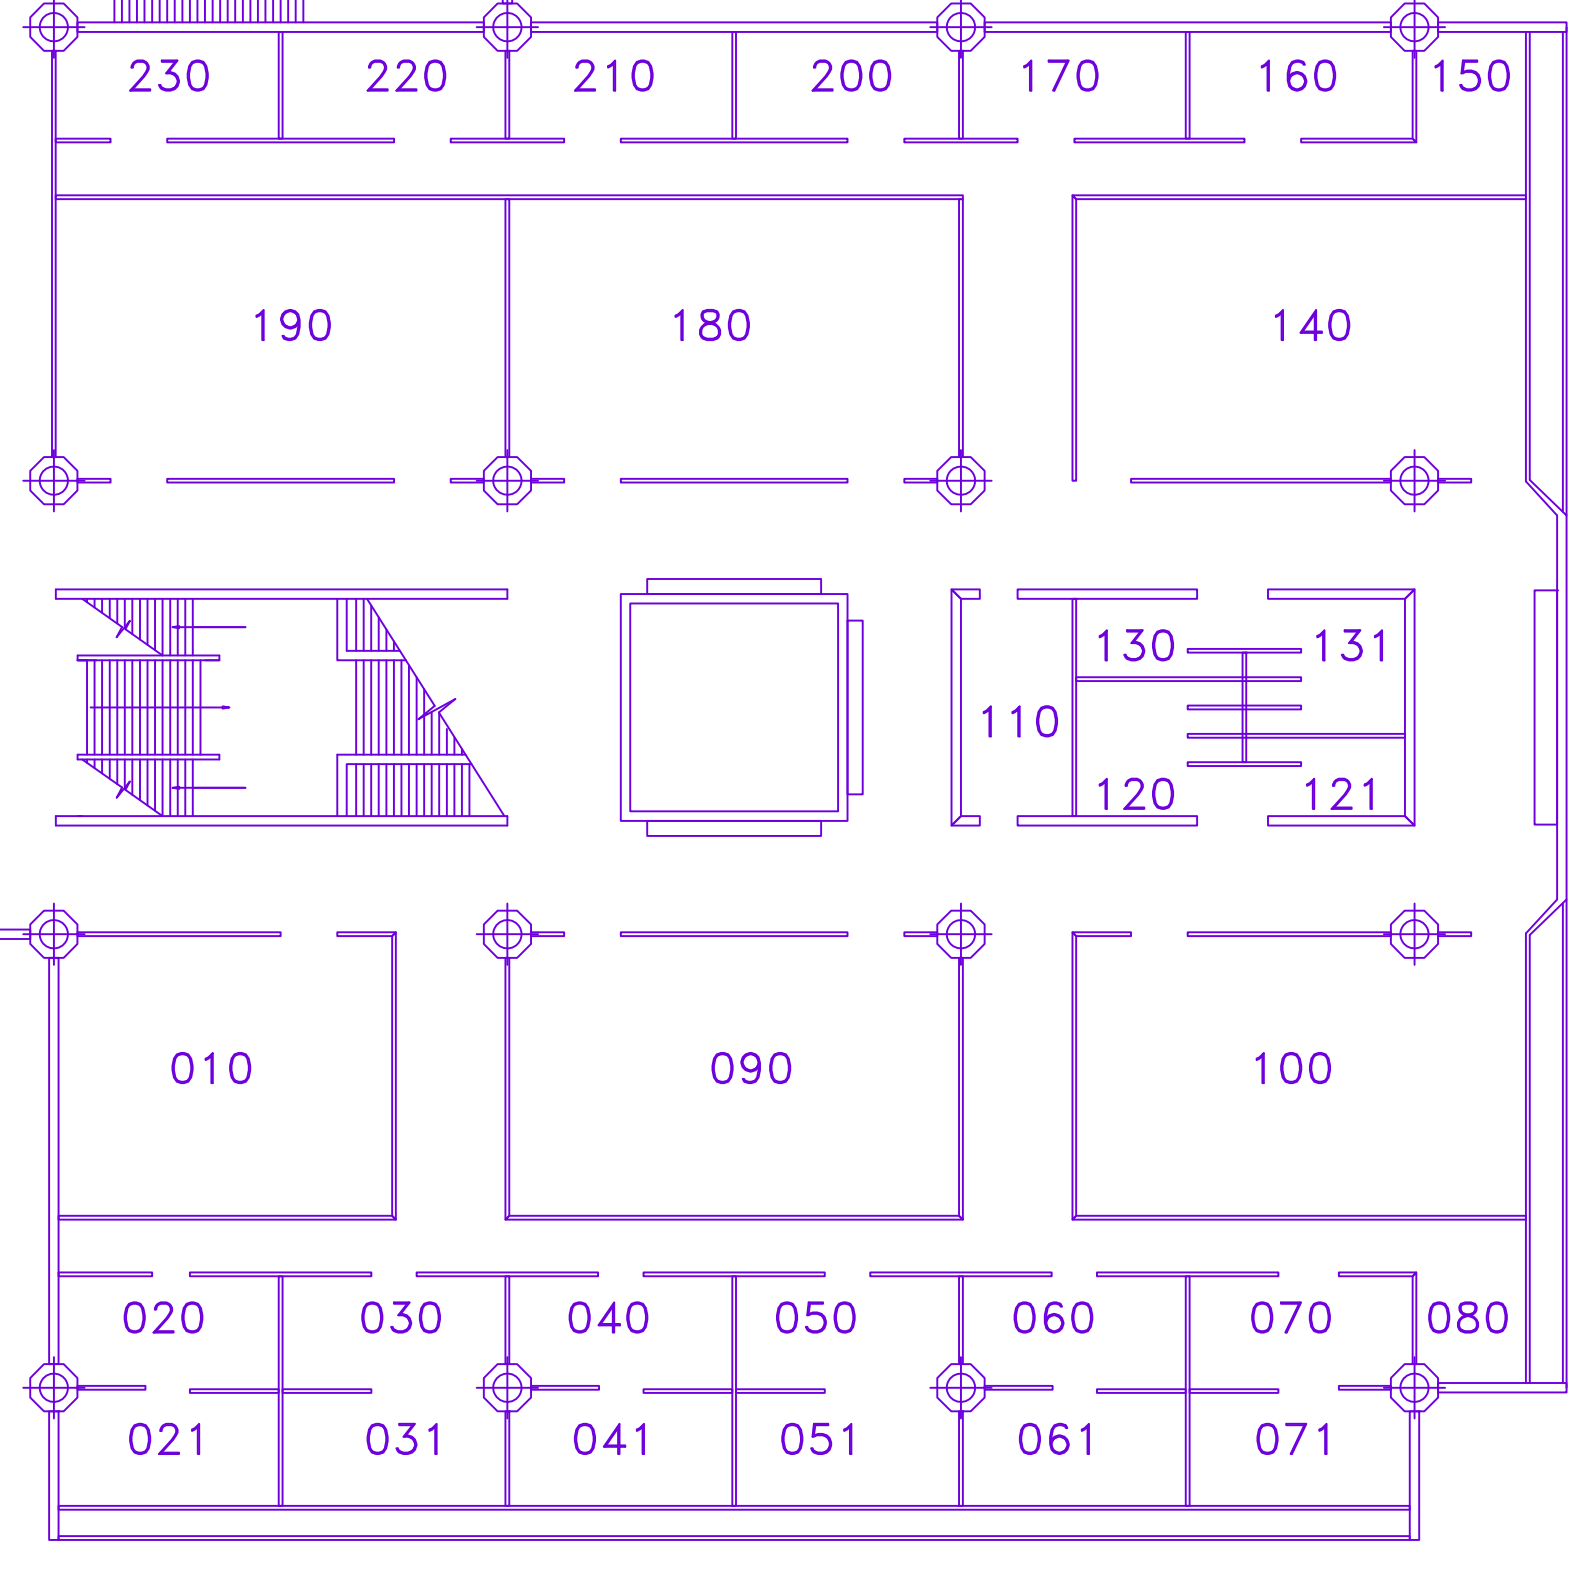


EDIFICIO ABH
 NIVEL ABH-1
 ALA OESTE

LEYENDA:

- | |
|-------------------------|
| (010) AULA A.I |
| (020) ARCHIVO HISTORICO |
| (021) ARCHIVO HISTORICO |
| (030) CUBICULO |
| (031) CUBICULO |
| (040) CUBICULO |
| (050) CUBICULO |
| (051) CUBICULO |
| (060) CUBICULO |
| (070) CUBICULO |
| (071) CUBICULO |
| (080) SIN USO |
| (090) AULA B2 |
| (100) AULA C3 |
| (110) DEPOSITO |
| (120) BANO |
| (121) BANO |
| (130) BANO |
| (131) BANO |
| (140) AULA D4 |
| (150) CUBICULO |
| (160) SIN USO |
| (170) CUBICULO-AULA |
| (180) AULA E5 |
| (190) AULA F6 |
| (200) SIN USO |
| (210) SIN USO |
| (230) SIN USO |

ULA PLANDES	DIVISION RECURSOS FISICOS	CODIFICACION PLANTA FISICA	
FACULTAD DE INGENIERIA.		CODIGO: ABF-1	FECHA: FEB.'95
PRIMER PISO		PLANO: ABF-1-1	ESCALA: 1:200
NOTA:			
OBSERVACIONES: TM= TABIQUE MOVIL.			

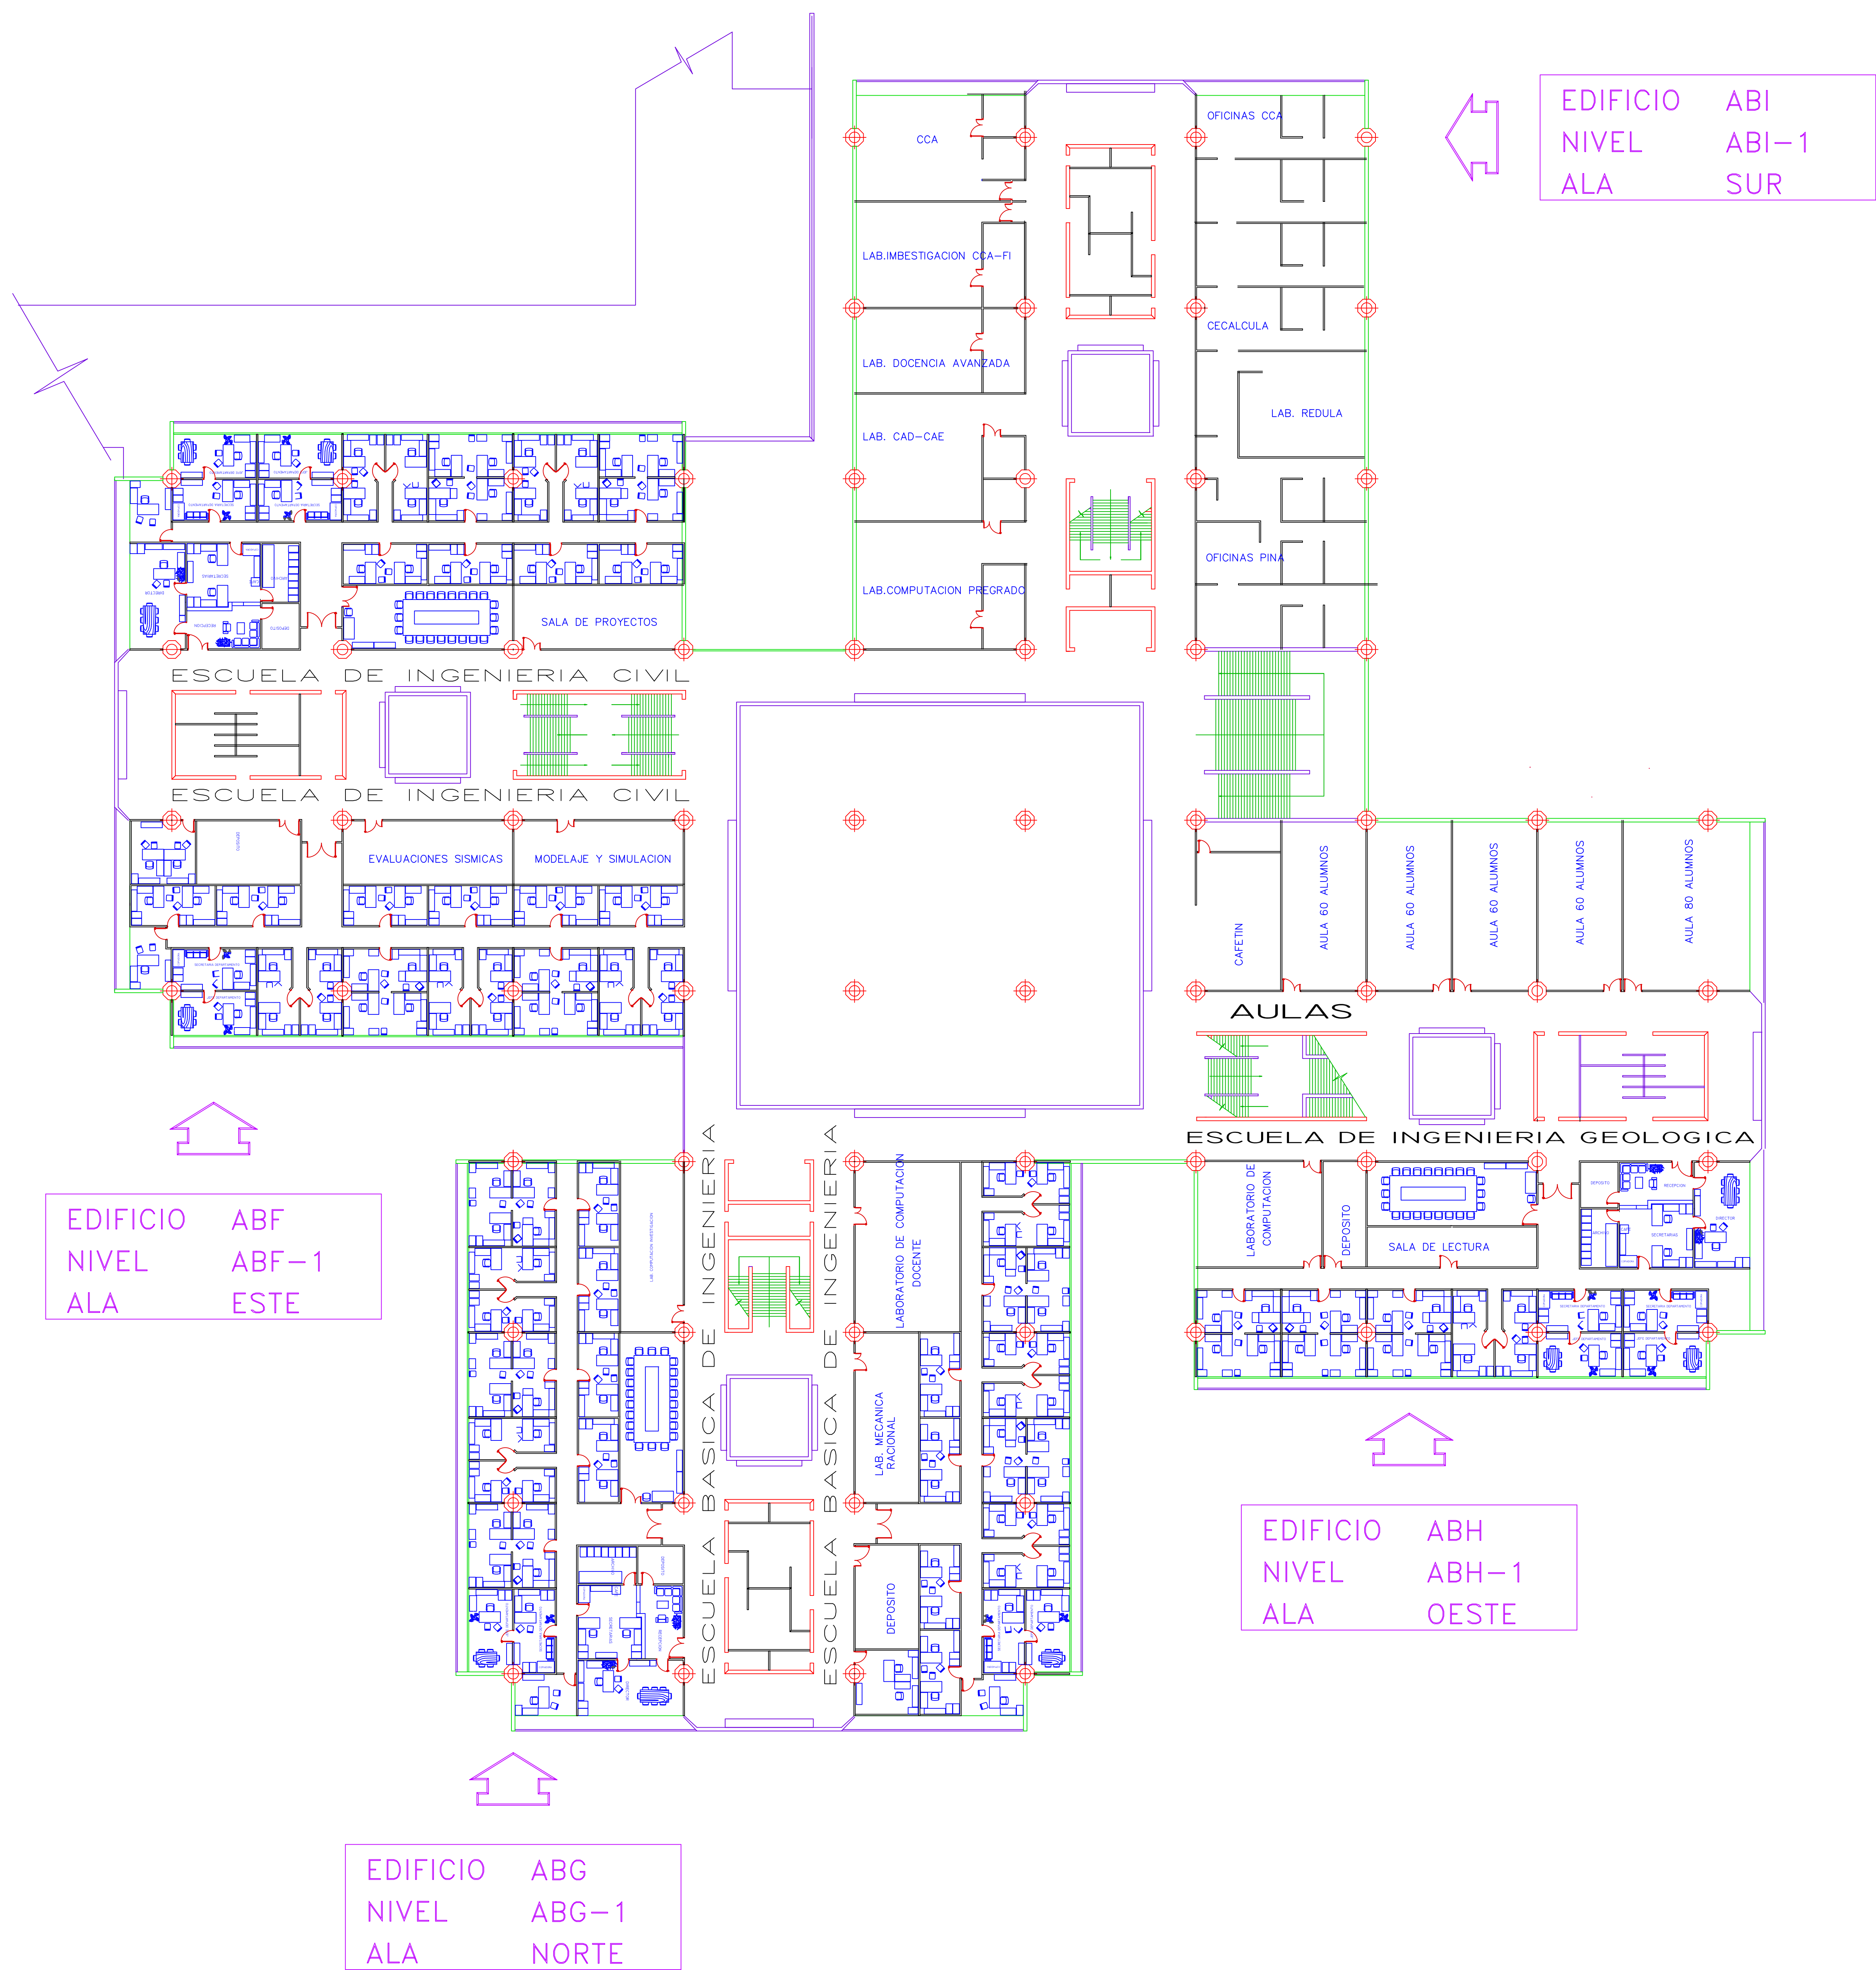


ULA PLANDES	DIVISION RECURSOS FISICOS	CODIFICACION PLANTA FISICA	
FACULTAD DE INGENIERIA.		CODIGO: ABF-1	FECHA: FEB.'95
PRIMER PISO REMODELACION		PLANO: ABF-1-1	ESCALA: 1:200
<small>NOTA:</small> REMODELADO POR EL ARQ. JEAN F. DULHOSTE (PROF. DE LA FACULTAD DE INGENIERIA)			
<small>OBSERVACIONES:</small> TM= TABIQUE MOVIL.			

EDIFICIO ABI
NIVEL ABI-2
ALA SUR

LEYENDA:


- | | |
|-------------------------|-----------------------|
| (010) DEPOSITO | (110) AULA POST-GRADO |
| (020) SALA DE REUNIONES | (120) BANO |
| (021) DEPOSITO | (130) AULA POST-GRADO |
| (022) DEPOSITO | (140) BANO |
| (030) AULA | (150) AULA POST-GRADO |
| (031) DEPOSITO | (160) CEPESAL |
| (040) AULA | (170) CUBICULO |
| (041) DEPOSITO | (180) CUBICULO |
| (050) BANO | (190) CUBICULO |
| (060) AULA | (200) CUBICULO |
| (061) DEPOSITO | (201) CUBICULO |
| (070) BANO | (210) CUBICULO |
| (080) SECRETARIA | (211) CUBICULO |
| (081) CUBICULO | (220) CUBICULO |
| (082) OFICINA JEFE | (221) CUBICULO |
| (083) CUBICULO | (230) CUBICULO |
| (084) CUBICULO | (231) CUBICULO |
| (085) CUBICULO | (240) CUBICULO |
| (086) CUBICULO | (241) CUBICULO |
| (090) BANO | |
| (100) BANO | |

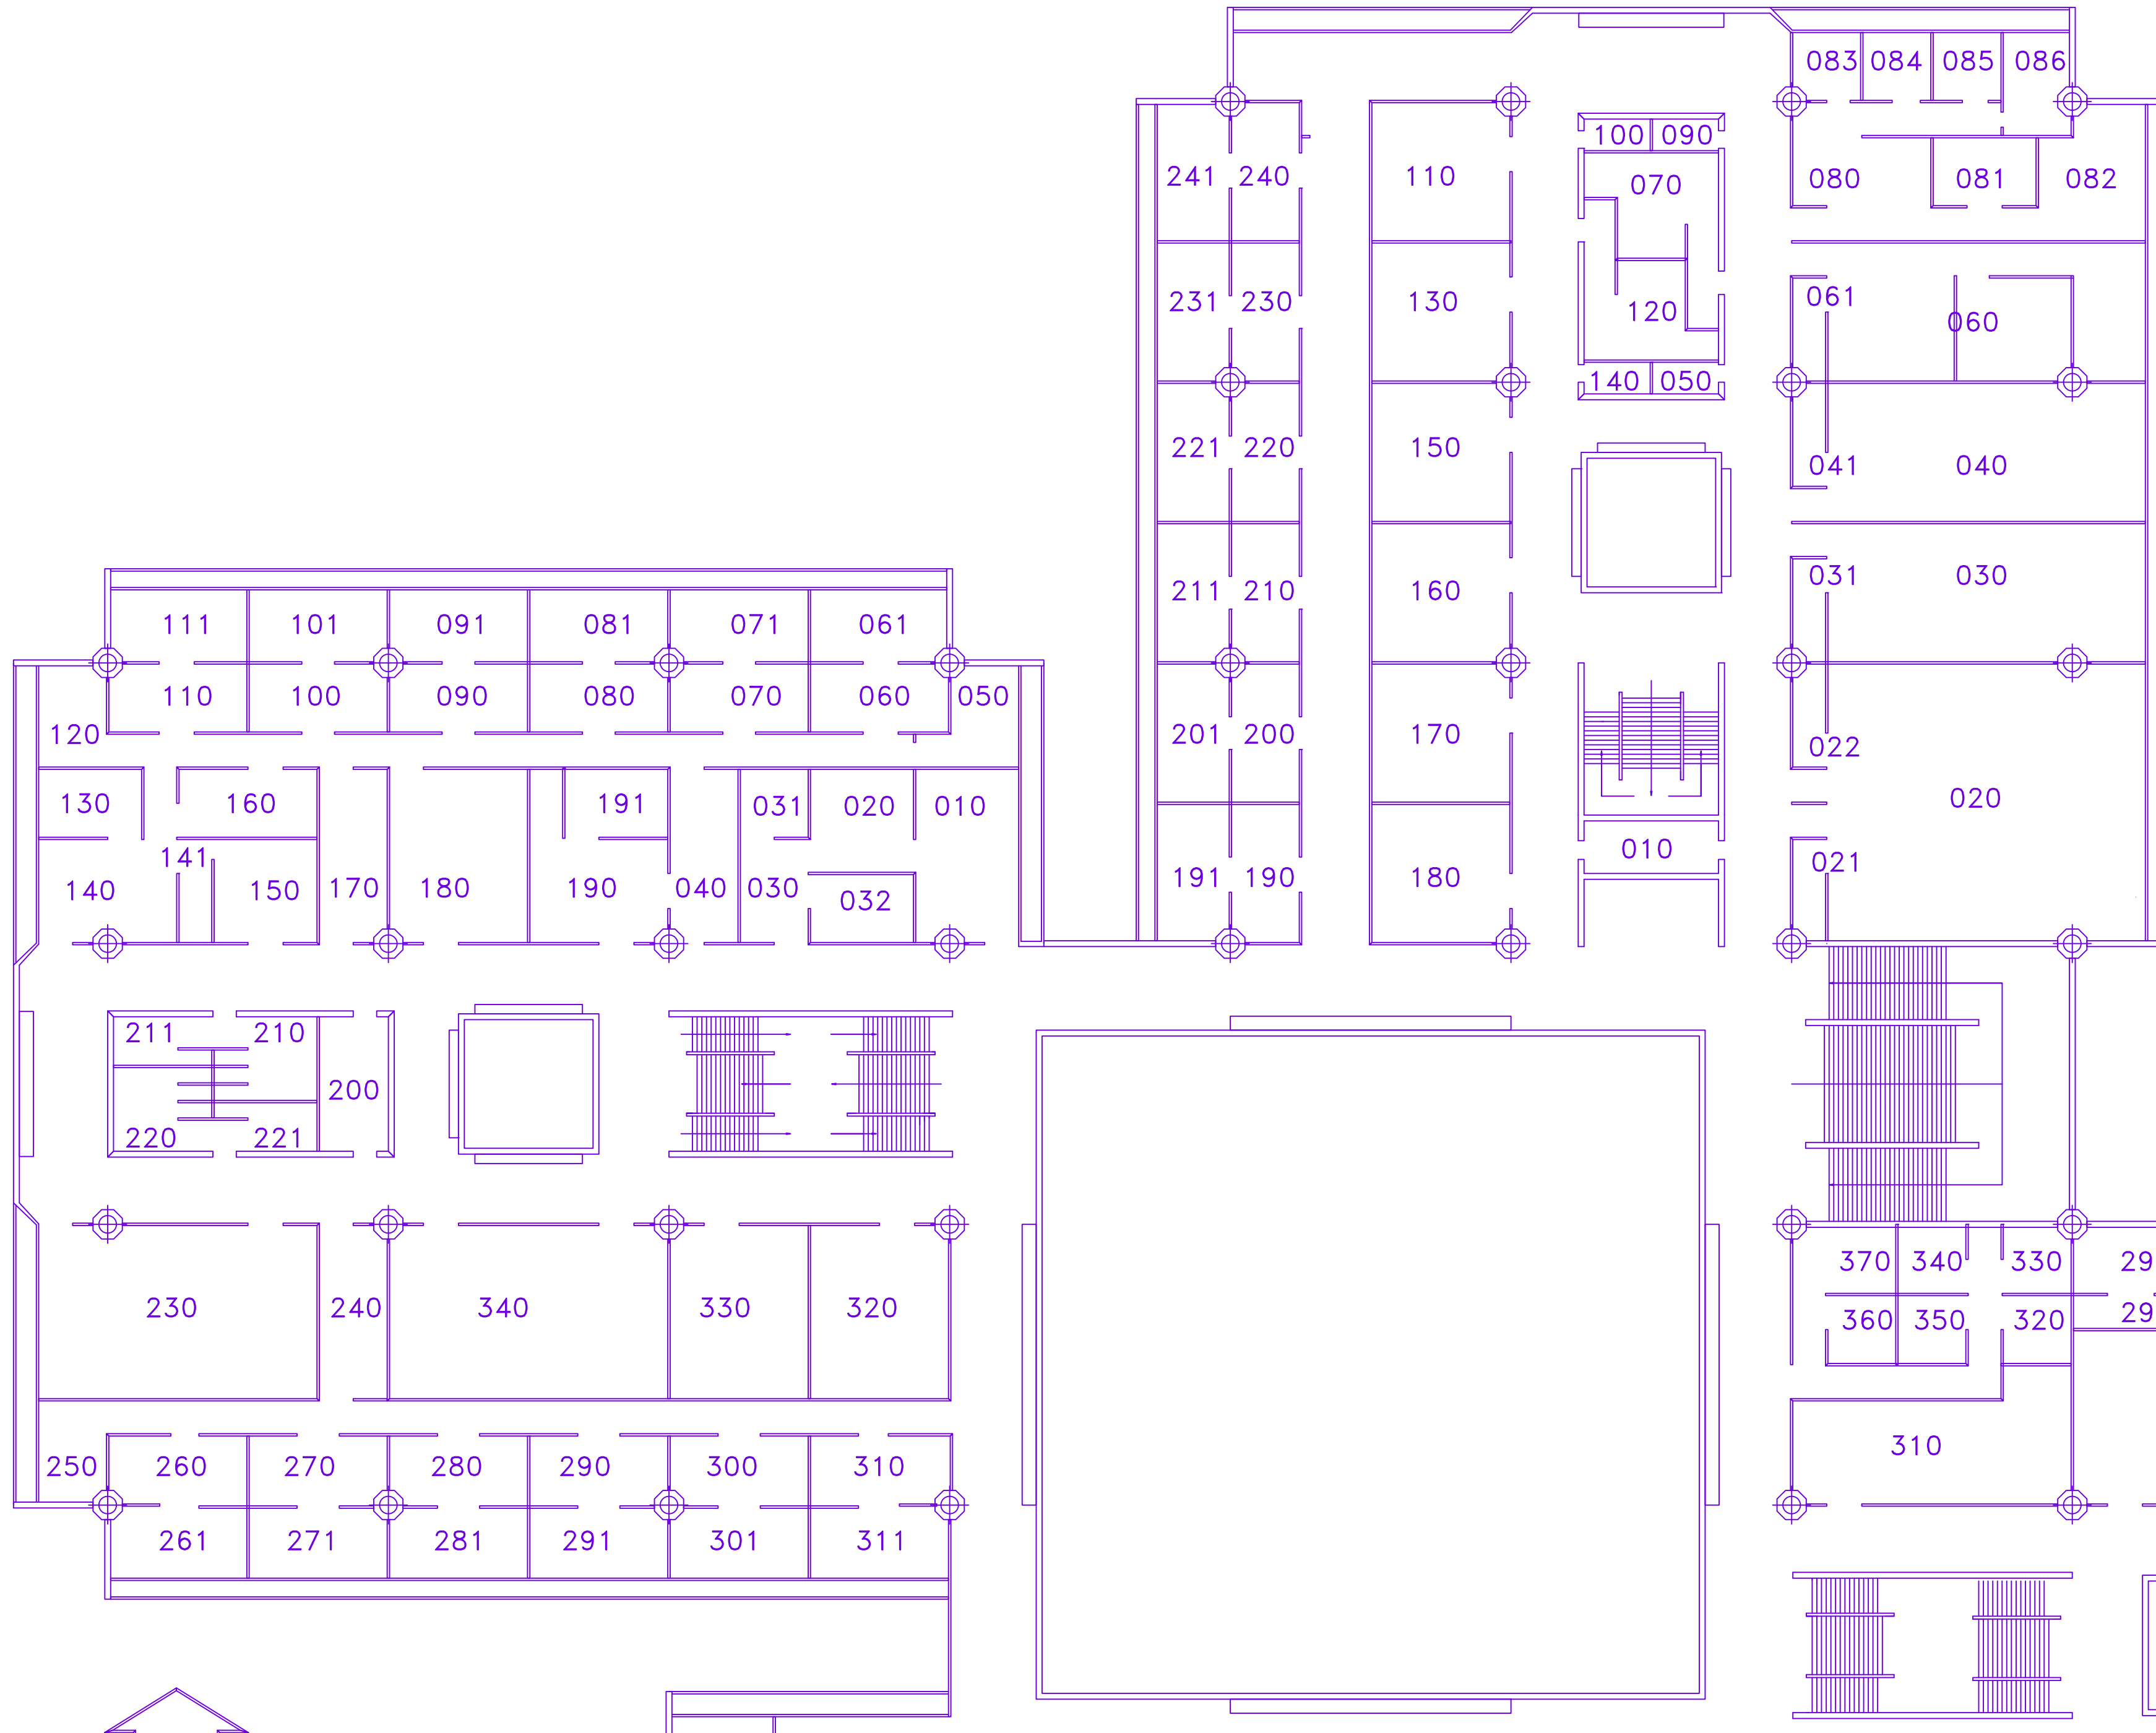

EDIFICIO ABF
NIVEL ABF-2
ALA ESTE

LEYENDA:

- | |
|---|
| (010) TERMINAL | (020) OPERADOR COMP. | (030) PERFORACION TARJETAS | (031) DEPOSITO | (032) OFICINA PROFESORES | (040) RECEPCION | (050) CUBICULO | (060) CUBICULO | (061) CUBICULO | (070) CUBICULO | (071) CUBICULO | (080) CUBICULO | (081) CUBICULO | (090) CUBICULO | (091) CUBICULO | (100) CUBICULO | (101) CUBICULO | (110) CUBICULO | (111) CUBICULO | (120) CUBICULO | (130) DIRECTOR I.E.A.C. | (140) SECRETARIA I.E.A.C. | (141) FOTOCOPIADORA | (150) SALA DE REUNIONES | (160) SALA DE COMPUTACION | (170) SALA TRABAJO | (180) SALA DE REUNIONES | (190) SECRETARIA | (191) JEFE DPTO. ESTADISTICA | (200) DEPOSITO | (210) BANO | (211) BANO | (220) BANO | (221) BANO | (230) AULA | (240) SALA DE REUNIONES | (250) CUBICULO | (260) CUBICULO | (261) CUBICULO | (270) CUBICULO | (271) CUBICULO | (280) CUBICULO | (281) CUBICULO | (290) CUBICULO | (291) CUBICULO | (300) CUBICULO | (301) CUBICULO | (310) CUBICULO | (311) CUBICULO | (320) CENTRO DE ESTUDIANTES | (330) CORAL | (340) AULA |
|---|

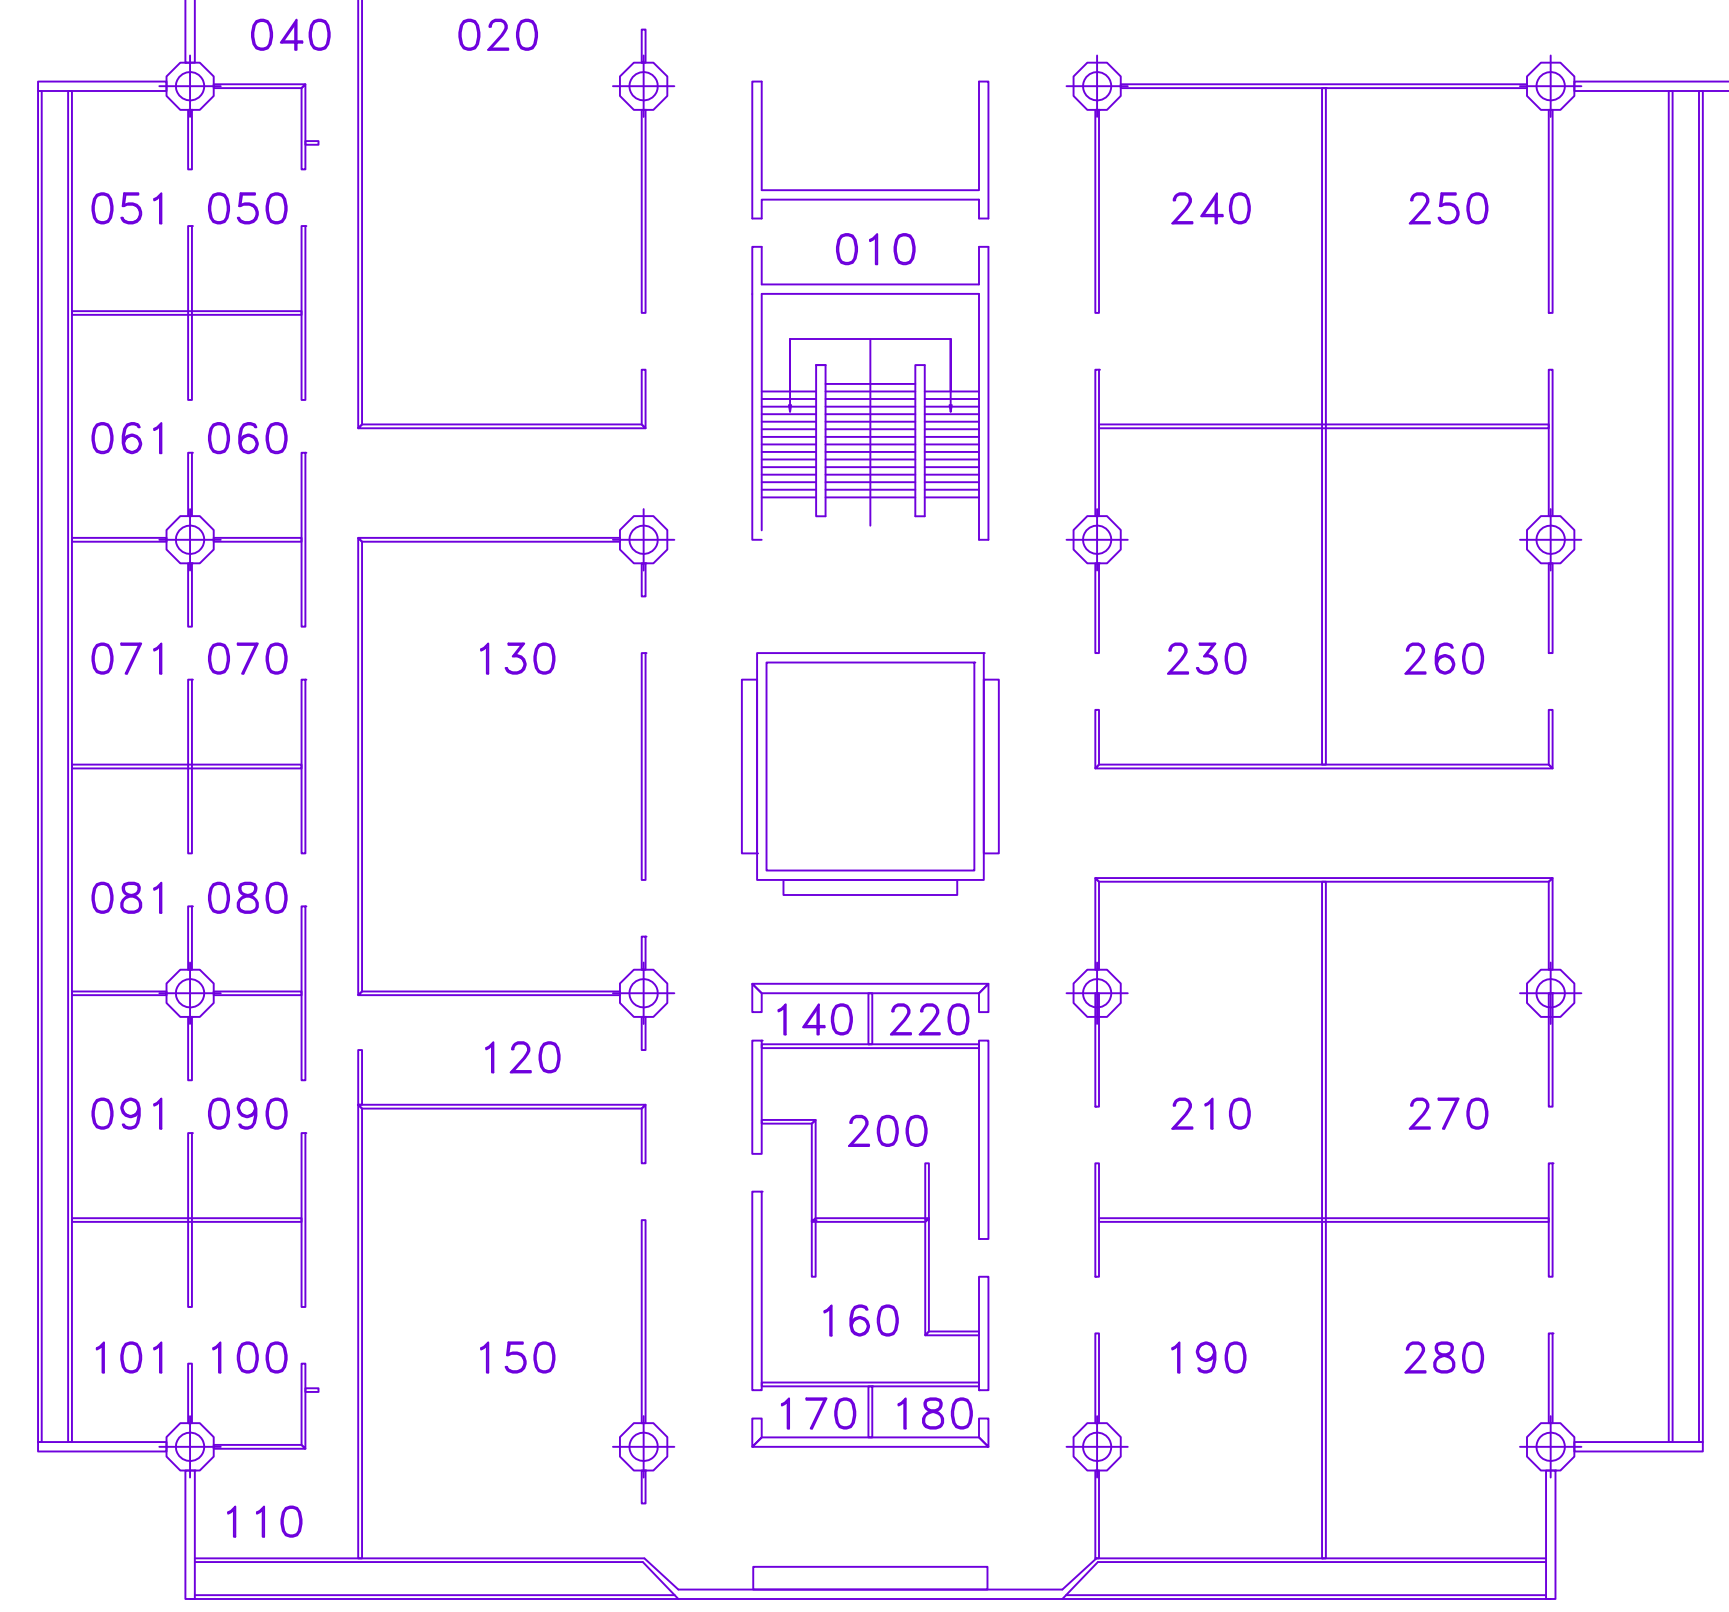

EDIFICIO ABG
NIVEL ABG-2
ALA NORTE

LEYENDA:


- | | | | | | | | | | | | | | | | | | | | | | | | | | | | | | | | | | | | |
|----------------|------------|----------------------|----------------|----------------|----------------|----------------|----------------|----------------|----------------|----------------|----------------|----------------|----------------|----------------|----------------|----------------|-------------------------|------------|------------|------------|------------|----------------|----------------|------------|------------|------------|------------|------------|------------|------------|------------|------------|------------|----------------|----------------|
| (010) DEPOSITO | (020) AULA | (030) SALA DE ESPERA | (040) CUBICULO | (050) CUBICULO | (051) CUBICULO | (060) CUBICULO | (061) CUBICULO | (070) CUBICULO | (071) CUBICULO | (080) CUBICULO | (081) CUBICULO | (090) CUBICULO | (091) CUBICULO | (100) CUBICULO | (101) CUBICULO | (110) CUBICULO | (120) SALA DE REUNIONES | (130) AULA | (140) BANO | (150) AULA | (160) BANO | (170) DEPOSITO | (180) DEPOSITO | (190) AULA | (200) BANO | (210) AULA | (220) BANO | (230) AULA | (240) AULA | (250) AULA | (260) AULA | (270) AULA | (280) AULA | (400) CUBICULO | (410) CUBICULO |
|----------------|------------|----------------------|----------------|----------------|----------------|----------------|----------------|----------------|----------------|----------------|----------------|----------------|----------------|----------------|----------------|----------------|-------------------------|------------|------------|------------|------------|----------------|----------------|------------|------------|------------|------------|------------|------------|------------|------------|------------|------------|----------------|----------------|

EDIFICIO ABH
NIVEL ABH-2
ALA OESTE

LEYENDA:

- | |
|---|
| (010) ESPERA | (020) SECRETARIA | (030) SECRETARIA | (040) SUBDIRECTOR | (050) DIRECCION I.T.E | (060) SALA DE REUNIONES | (070) CUBICULO | (080) CUBICULO | (081) CUBICULO | (082) CUBICULO | (090) CUBICULO | (091) CUBICULO | (100) ENCUESTADORES | (101) DEPOSITO | (110) ENCUESTADORES | (111) CUBICULO | (112) JEFE SECCION | (120) CUBICULO | (121) CUBICULO | (122) CUBICULO | (130) ENCUESTADORES | (131) JEFE SECCION | (132) SECRETARIA | (140) CUBICULO | (141) CUBICULO | (142) CUBICULO | (150) COMPUTADOR | (151) OFICINA PROGRAMADOR | (160) CUBICULO | (161) CUBICULO | (162) CUBICULO | (170) SALA DE TRABAJO | (171) JEFE SECCION | (172) SECRETARIA | (180) CUBICULO | (181) CUBICULO | (182) CUBICULO | (190) CUBICULO | (200) SALA DE TRABAJO | (201) JEFE SECCION | (202) SECRETARIA | (210) DEPOSITO | (220) BANO | (221) BANO | (230) BANO | (231) BANO | (240) AULA | (250) CUBICULO | (260) CUBICULO | (270) CUBICULO | (280) CUBICULO | (290) SIN USO | (291) CUBICULO | (300) AULA | (310) BIBLIOTECA II E | (320) CUBICULO | (330) CUBICULO | (340) CUBICULO | (350) CUBICULO | (360) SIN USO | (370) SIN USO |
|---|

ULA PLANDES		DIVISION RECURSOS FISICOS		CODIFICACION PLANTA FISICA	
FACULTAD DE INGENIERIA.		CODIGO: ABF-I	FECHA: FEB.'95		
SEGUNDO PISO		PLANO: ABF-I-2	ESCALA: 1:400		
NOTA: TABIQUERIA ACTUAL					
OBSERVACIONES: TM= TABIQUE MOVIL.					

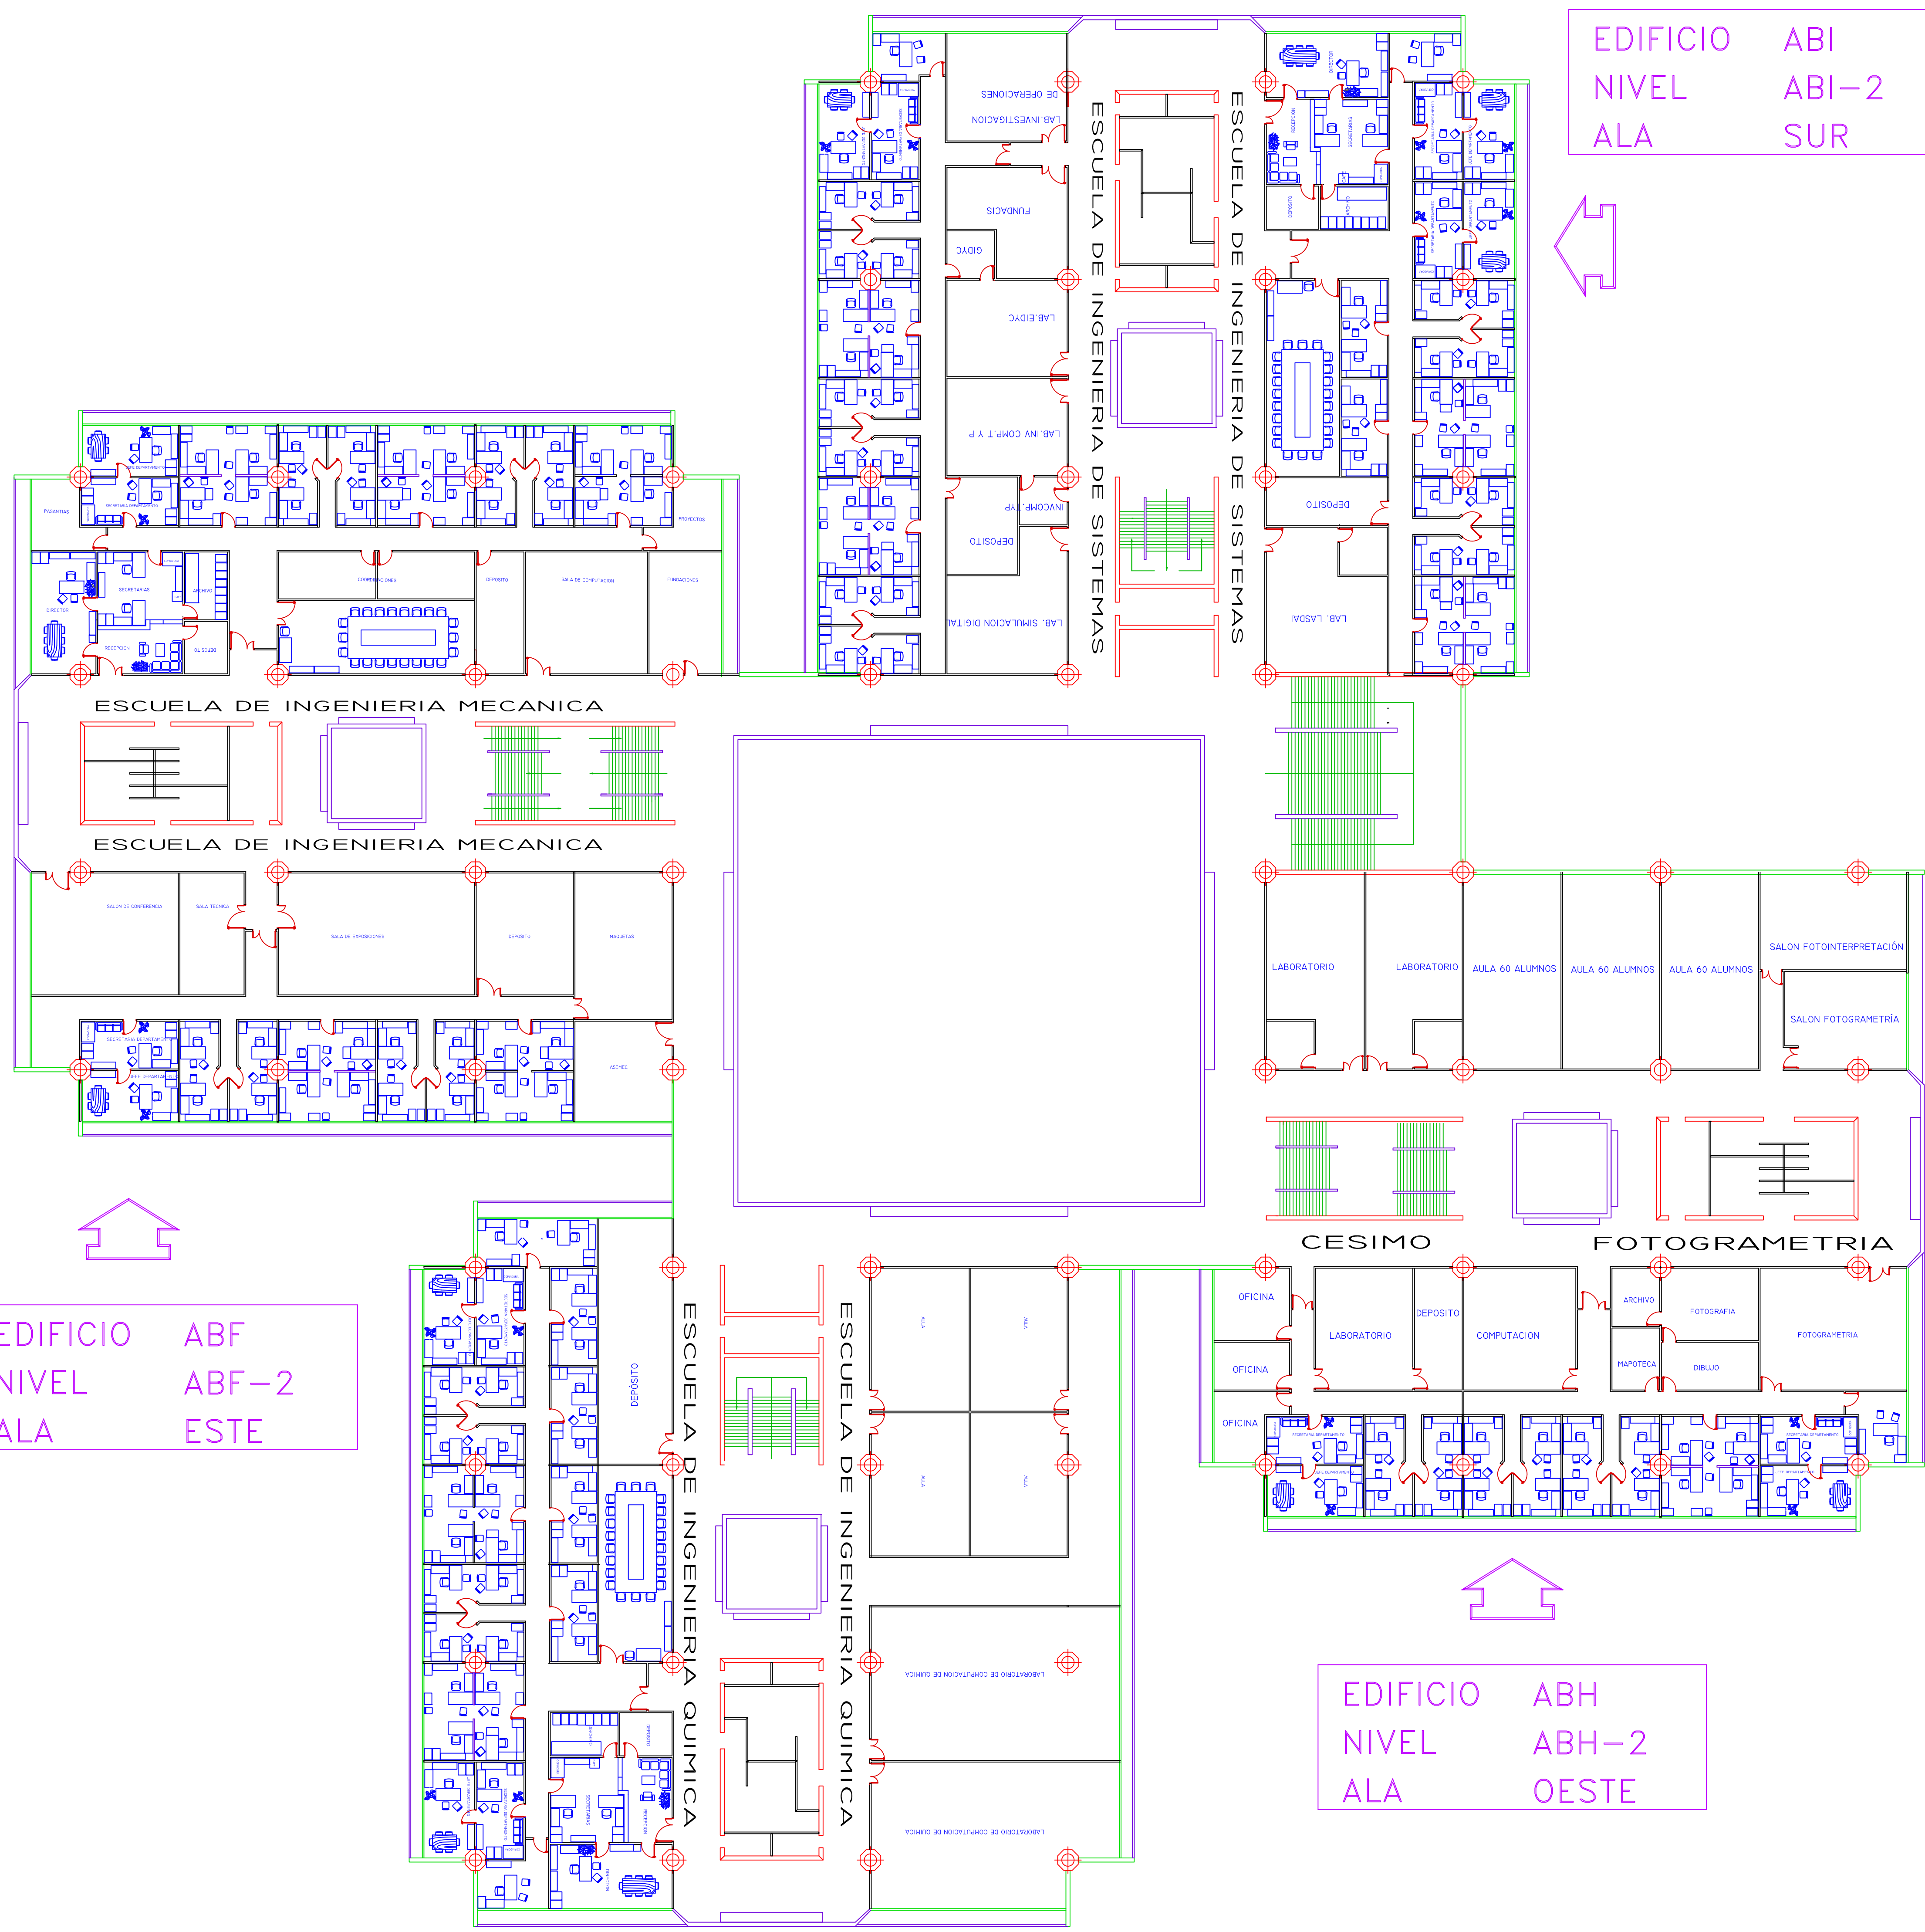


EDIFICIO ABI
 NIVEL ABI-2
 ALA SUR

EDIFICIO ABF
 NIVEL ABF-2
 ALA ESTE

EDIFICIO ABH
 NIVEL ABH-2
 ALA OESTE

EDIFICIO ABG
 NIVEL ABG-2
 ALA NORTE

ULA PLANDES	DIVISION RECURSOS FISICOS	CODIFICACION PLANTA FISICA	
FACULTAD DE INGENIERIA.		CODIGO: ABF-1	FECHA: FEB.'95
SEGUNDO PISO REMODELACION		PLANO: ABF-1-2	ESCALA: 1:200
NOTA: REMODELADO POR ARG. JEAN F. DULHOSTE (PROF. FACULTAD DE INGENIERIA)			
OBSERVACIONES: TM= TABIQUE MOVIL.			

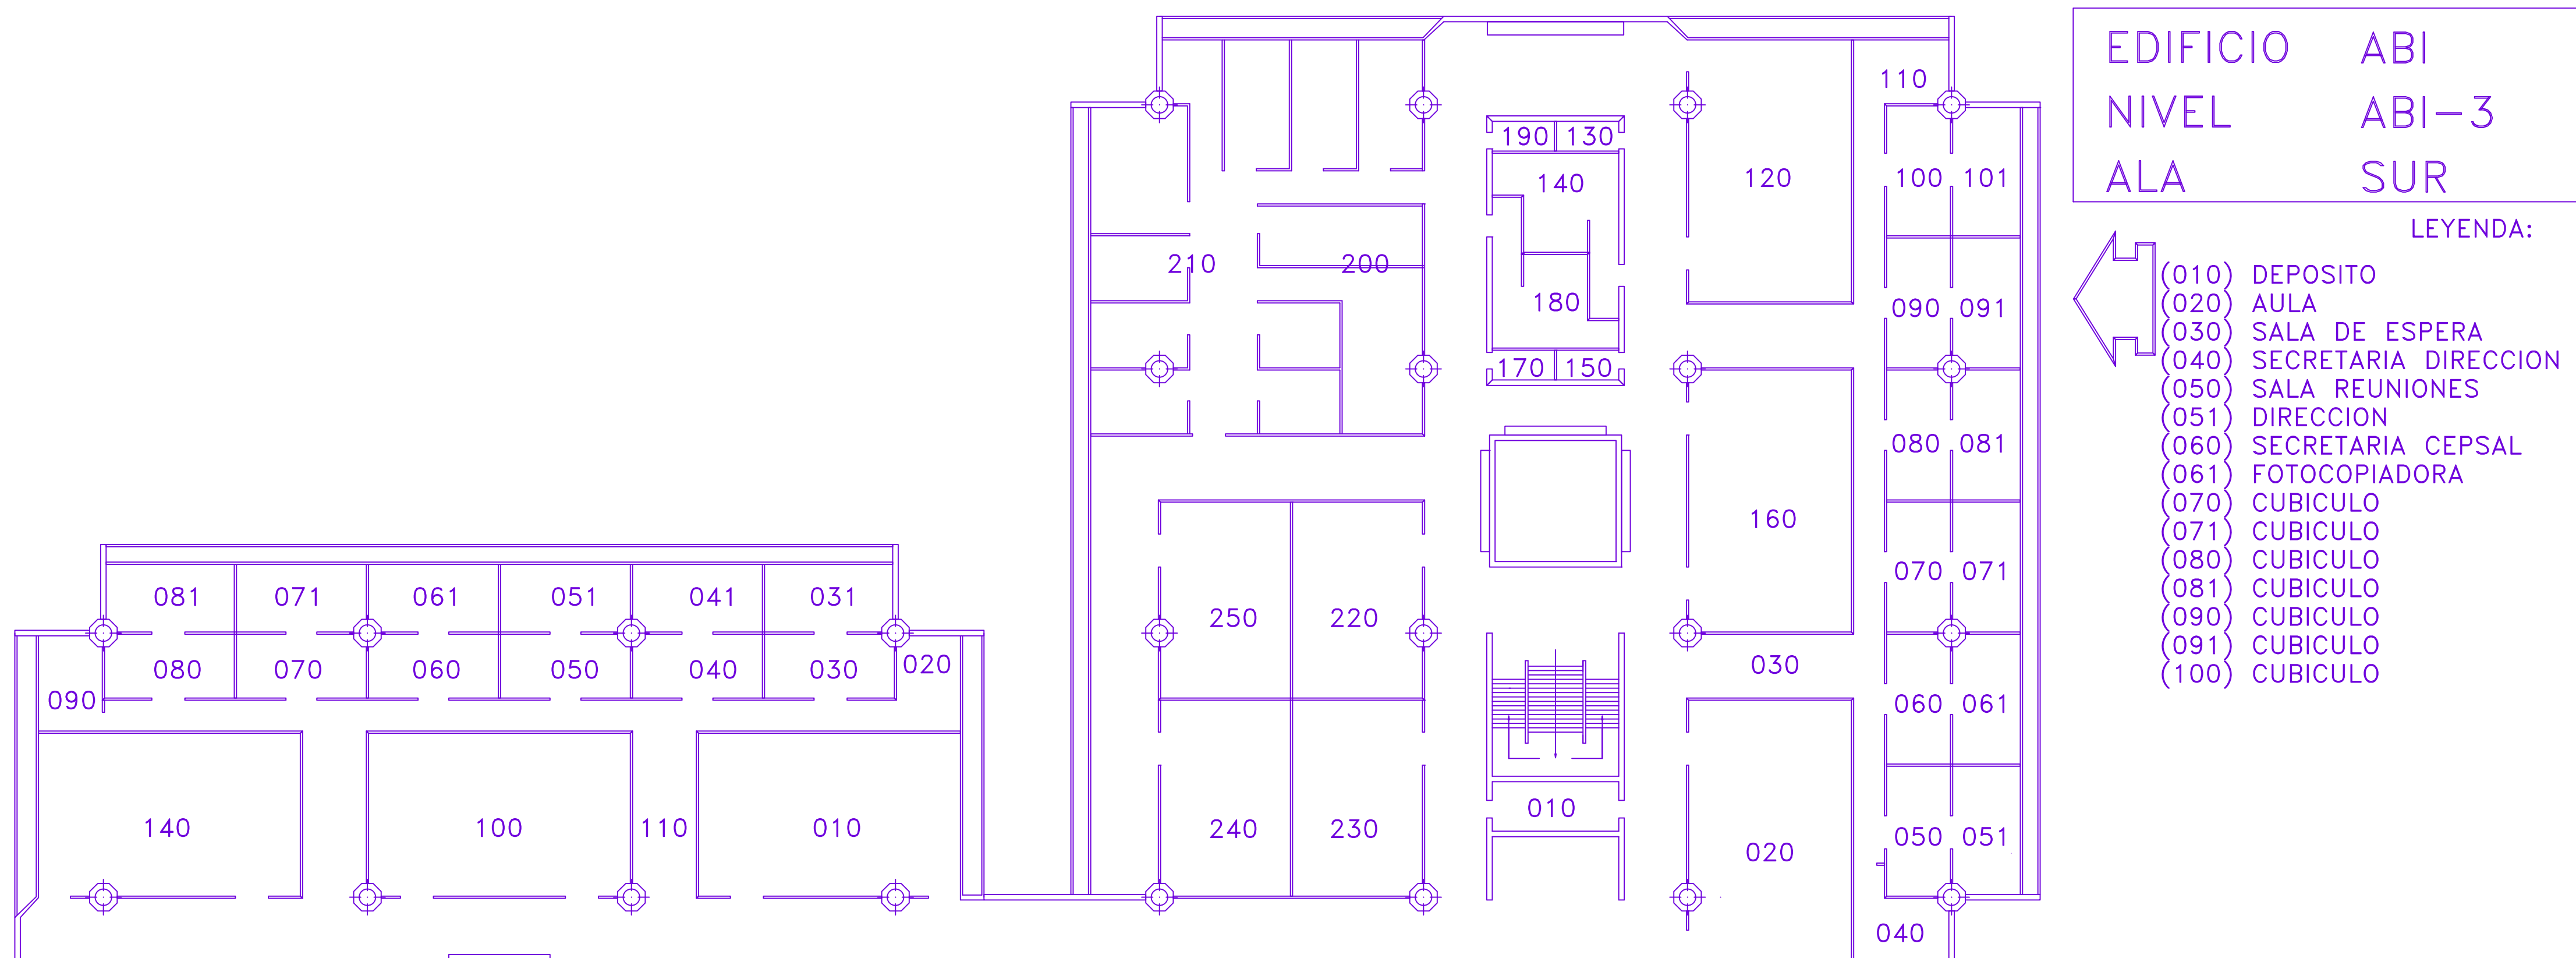


EDIFICIO ABI
NIVEL ABI-3
ALA SUR

LEYENDA:

- (010) DEPOSITO
- (020) AULA
- (030) SALA DE ESPERA
- (040) SECRETARIA DIRECCION
- (050) SALA REUNIONES
- (051) DIRECCION
- (060) SECRETARIA CEPESAL
- (061) FOTOCOPIADORA
- (070) CUBICULO
- (071) CUBICULO
- (080) CUBICULO
- (081) CUBICULO
- (090) CUBICULO
- (100) CUBICULO
- (101) CUBICULO
- (110) CUBICULO
- (120) AULA
- (130) DEPOSITO
- (140) BANO
- (150) ASEO
- (160) AULA
- (170) ASEO
- (180) BANO
- (190) ASEO
- (200) DEPOSITO LIBROS
- (210) SALA LECTURA
- (220) AULA
- (230) AULA
- (240) AULA
- (250) AULA

EDIFICIO ABF
NIVEL ABF-3
ALA ESTE

- LEYENDA:
- (010) AULA
 - (020) SIN USO
 - (030) CUBICULO
 - (031) CUBICULO
 - (040) CUBICULO
 - (041) CUBICULO
 - (050) CUBICULO
 - (051) CUBICULO
 - (060) SIN USO
 - (061) CUBICULO
 - (070) SECRETARIA DIRECCION
 - (071) ARCHIVO
 - (080) SALA DE REUNIONES
 - (081) DIRECCION
 - (090) SALA ESPERA
 - (100) AULA
 - (110) SALA REUNIONES
 - (120) DEPOSITO
 - (130) BANO
 - (131) BANO
 - (140) SALA MAQUINAS
 - (150) BANO
 - (151) BANO
 - (160) AULA (SALA DE REUNIONES)
 - (170) AULA
 - (180) AULA
 - (190) AULA
 - (200) AULA
 - (210) AULA
 - (220) AULA
 - (230) AULA

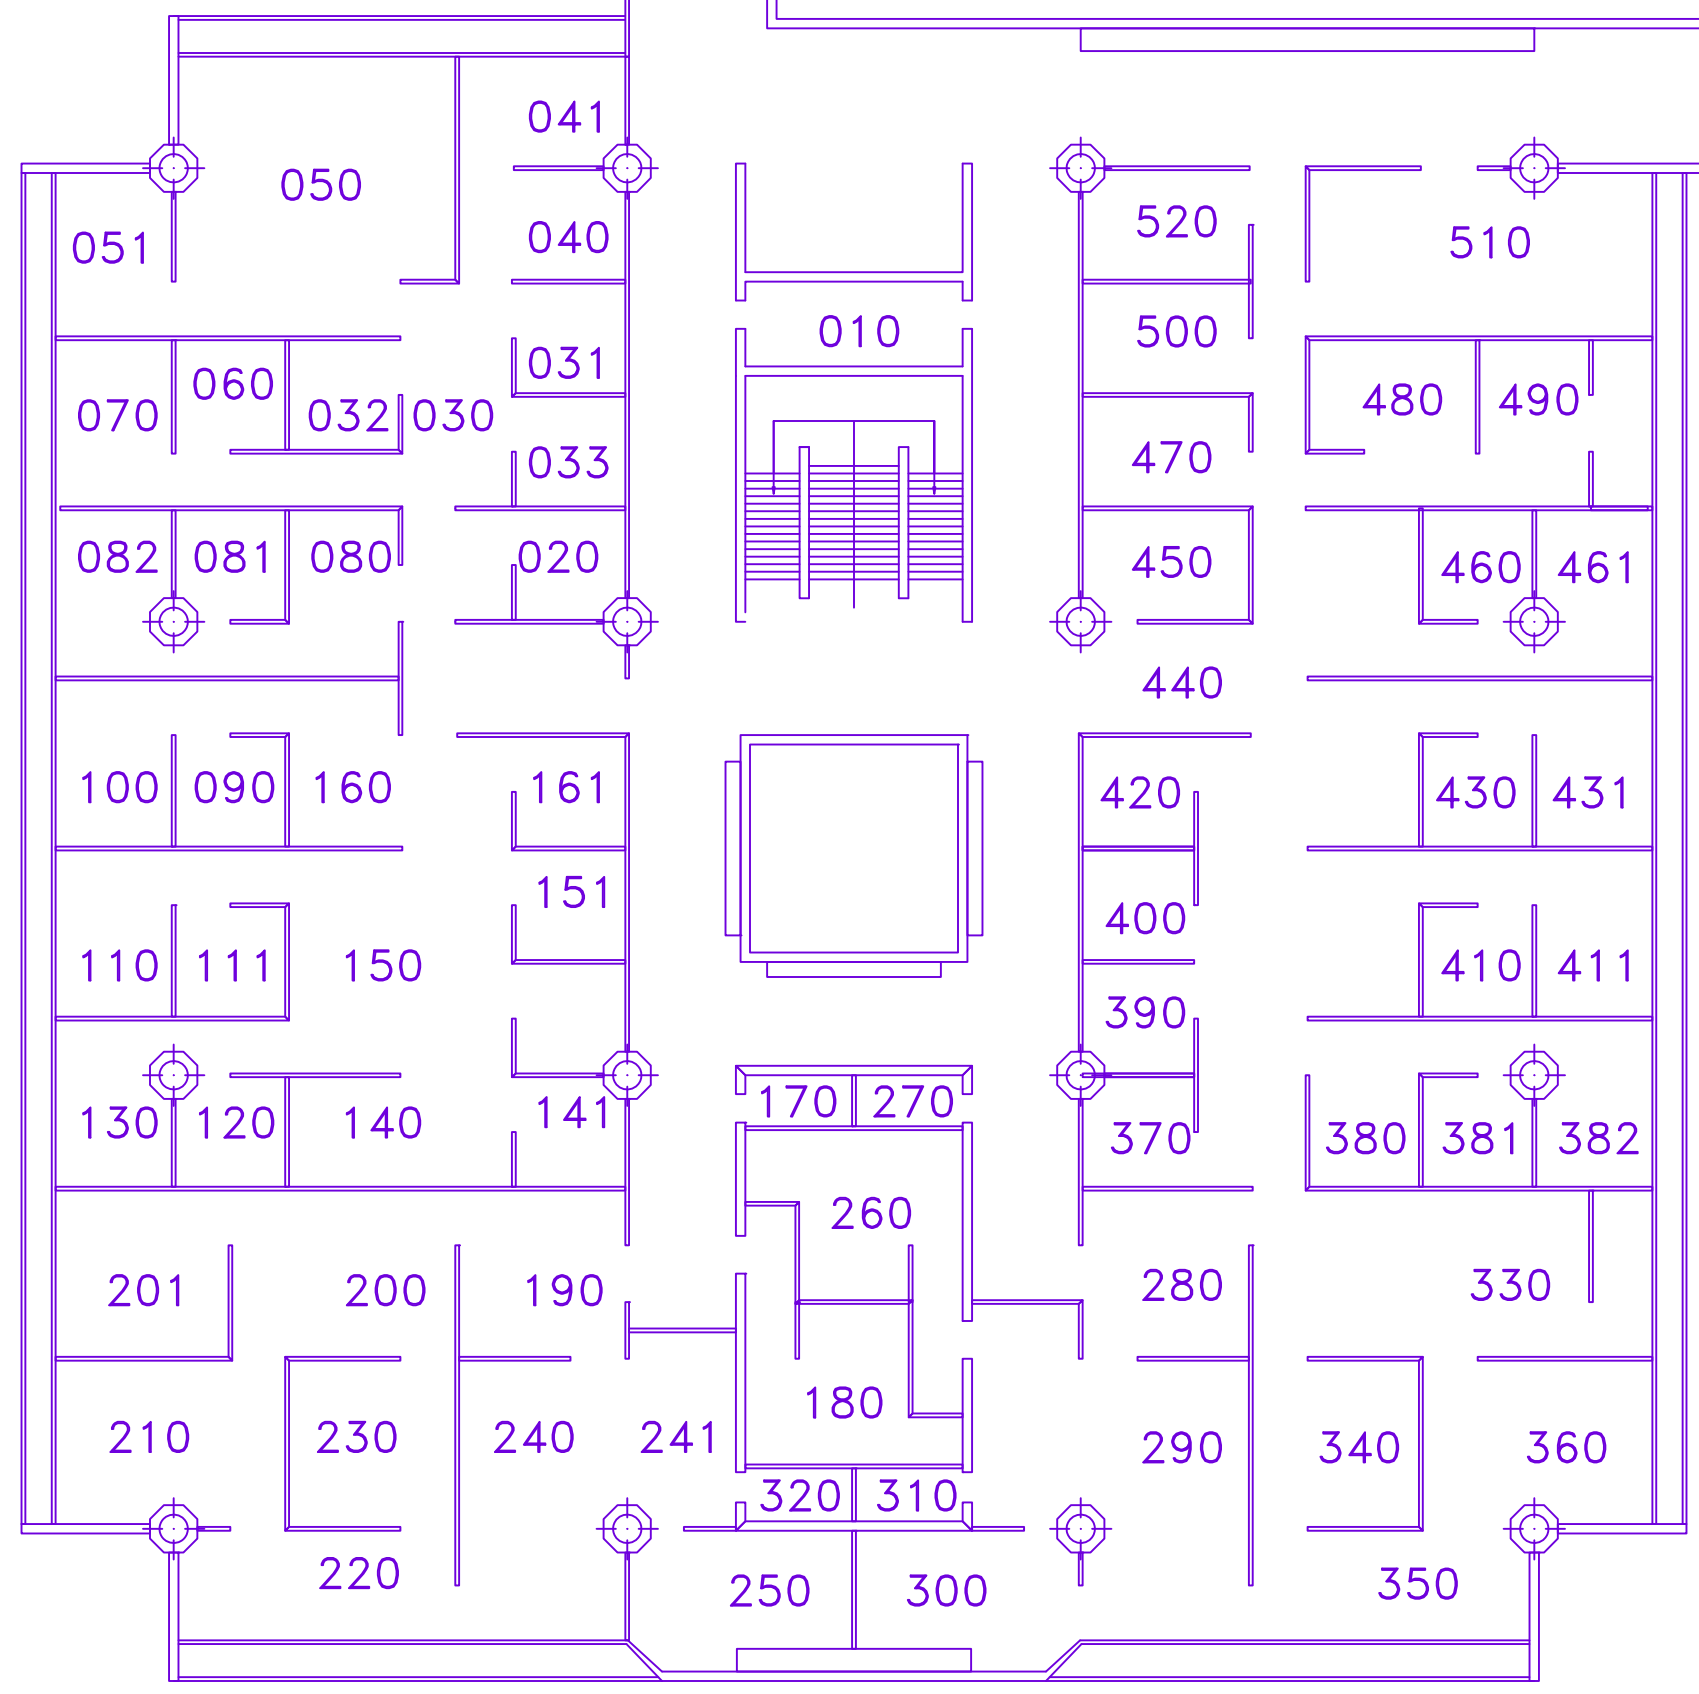

EDIFICIO ABH
NIVEL ABH-3
ALA OESTE


- LEYENDA:
- (010) AULA
 - (020) SIN USO
 - (030) CUBICULO
 - (031) CUBICULO
 - (040) CUBICULO
 - (041) CUBICULO
 - (050) CUBICULO
 - (051) CUBICULO
 - (060) SIN USO
 - (061) SIN USO
 - (070) SIN USO
 - (071) COORDINACION BIENES
 - (080) SIN USO
 - (081) SIN USO
 - (090) CUBICULO
 - (100) AULA
 - (110) MAQUINAS PUBLICACIONES
 - (111) LAVADO
 - (120) BANO
 - (121) BANO
 - (130) AULA
 - (140) BANO
 - (141) BANO
 - (150) SALA MAQUINAS PUBLICACIONES
 - (160) PROVEDURIA
 - (170) AULA
 - (180) AULA
 - (190) AULA
 - (200) AULA
 - (210) VENTA TESIS
 - (220) SALA TECNICA
 - (221) SALA COMPAGINACION
 - (222) JEFE PUBLICACIONES

EDIFICIO ABG
NIVEL ABG-3
ALA NORTE

- LEYENDA:
- (010) DEPOSITO
 - (020) ESPERA CAFE
 - (030) SALA LECTURA
 - (031) SIN USO
 - (032) CUBICULO
 - (033) SIN USO
 - (040) SALA REUNIONES SEMINARIO
 - (041) DEPOSITO
 - (050) BIBLIOTECA
 - (051) SALA REUNIONES
 - (060) CUBICULO
 - (070) CUBICULO
 - (080) SECRETARIA
 - (081) CUBICULO
 - (082) CUBICULO
 - (090) DEP. DERECHO PENAL
 - (100) DEP. DERECHO PUBLICO
 - (110) DEP. SEMINARIO
 - (111) SECRETARIA DEP. SEMINARIO
 - (120) SECRETARIA COORDINACION DOCENTE
 - (130) COORDINADORA DOCENTE
 - (140) SIN USO
 - (141) SIN USO
 - (150) SALA DE REUNIONES
 - (151) SIN USO
 - (152) SIN USO
 - (160) SIN USO
 - (170) BANO
 - (180) BANO
 - (190) SALA ESPERA
 - (200) RECEPCION
 - (201) ARCHIVO
 - (210) SALA REUNIONES
 - (230) SECRETARIA DECANATO
 - (240) BIBLIOTECA
 - (241) SIN USO
 - (250) DEPOSITO
 - (260) BANO
 - (270) BANO
 - (280) RECEPCION
 - (290) DIRECCION CONSEJO DE FAC.
 - (300) SALA DE REUNIONES
 - (310) BANO
 - (320) BANO
 - (330) SECRETARIA DECANATO
 - (340) CONSEJO INTERDEPARTAMENTAL
 - (350) SALA REUNIONES
 - (360) DECANATO
 - (370) COORDINADOR OSEPLAN
 - (380) ARCHIVO
 - (381) FOTOCOPIADORA
 - (382) ARCHIVO
 - (390) ESTUDIOS EMPRESARIALES
 - (400) DEP. EMPRESAS
 - (410) SECRETARIA DEP.
 - (411) JEFE DEP. EMPRESAS
 - (420) SECRETARIA DEP. EMPRESAS
 - (430) SECRETARIA DIRECCION ECONOMIA
 - (431) DIRECCION ECONOMIA
 - (440) SALA DE ESPERA
 - (450) CENTRAL TELEFONICA
 - (460) SECRETARIA DE CONT. Y FINZAS.
 - (461) JEFE DEP. CONT. Y FINZAS.
 - (470) COORDINADOR CONTROL PRESUPUESTO
 - (480) SECRE. COORD. ADMINISTRATIVO.
 - (490) COORDINADOR ADMINISTRATIVO
 - (500) COORDINACION OSRE
 - (520) ATENCION ESTUDIANTES

ULA PLANDES	DIVISION RECURSOS FISICOS	CODIFICACION PLANTA FISICA	
FACULTAD DE INGENIERIA.		CODIGO: ABF-1	FECHA: FEB.'95
TERCER PISO		PLANO: ABF-1-2	ESCALA: 1:200
TABQUERIA ORIGINAL			
OBSERVACIONES: TM= TABIQUE MOVIL.			

NOTA:

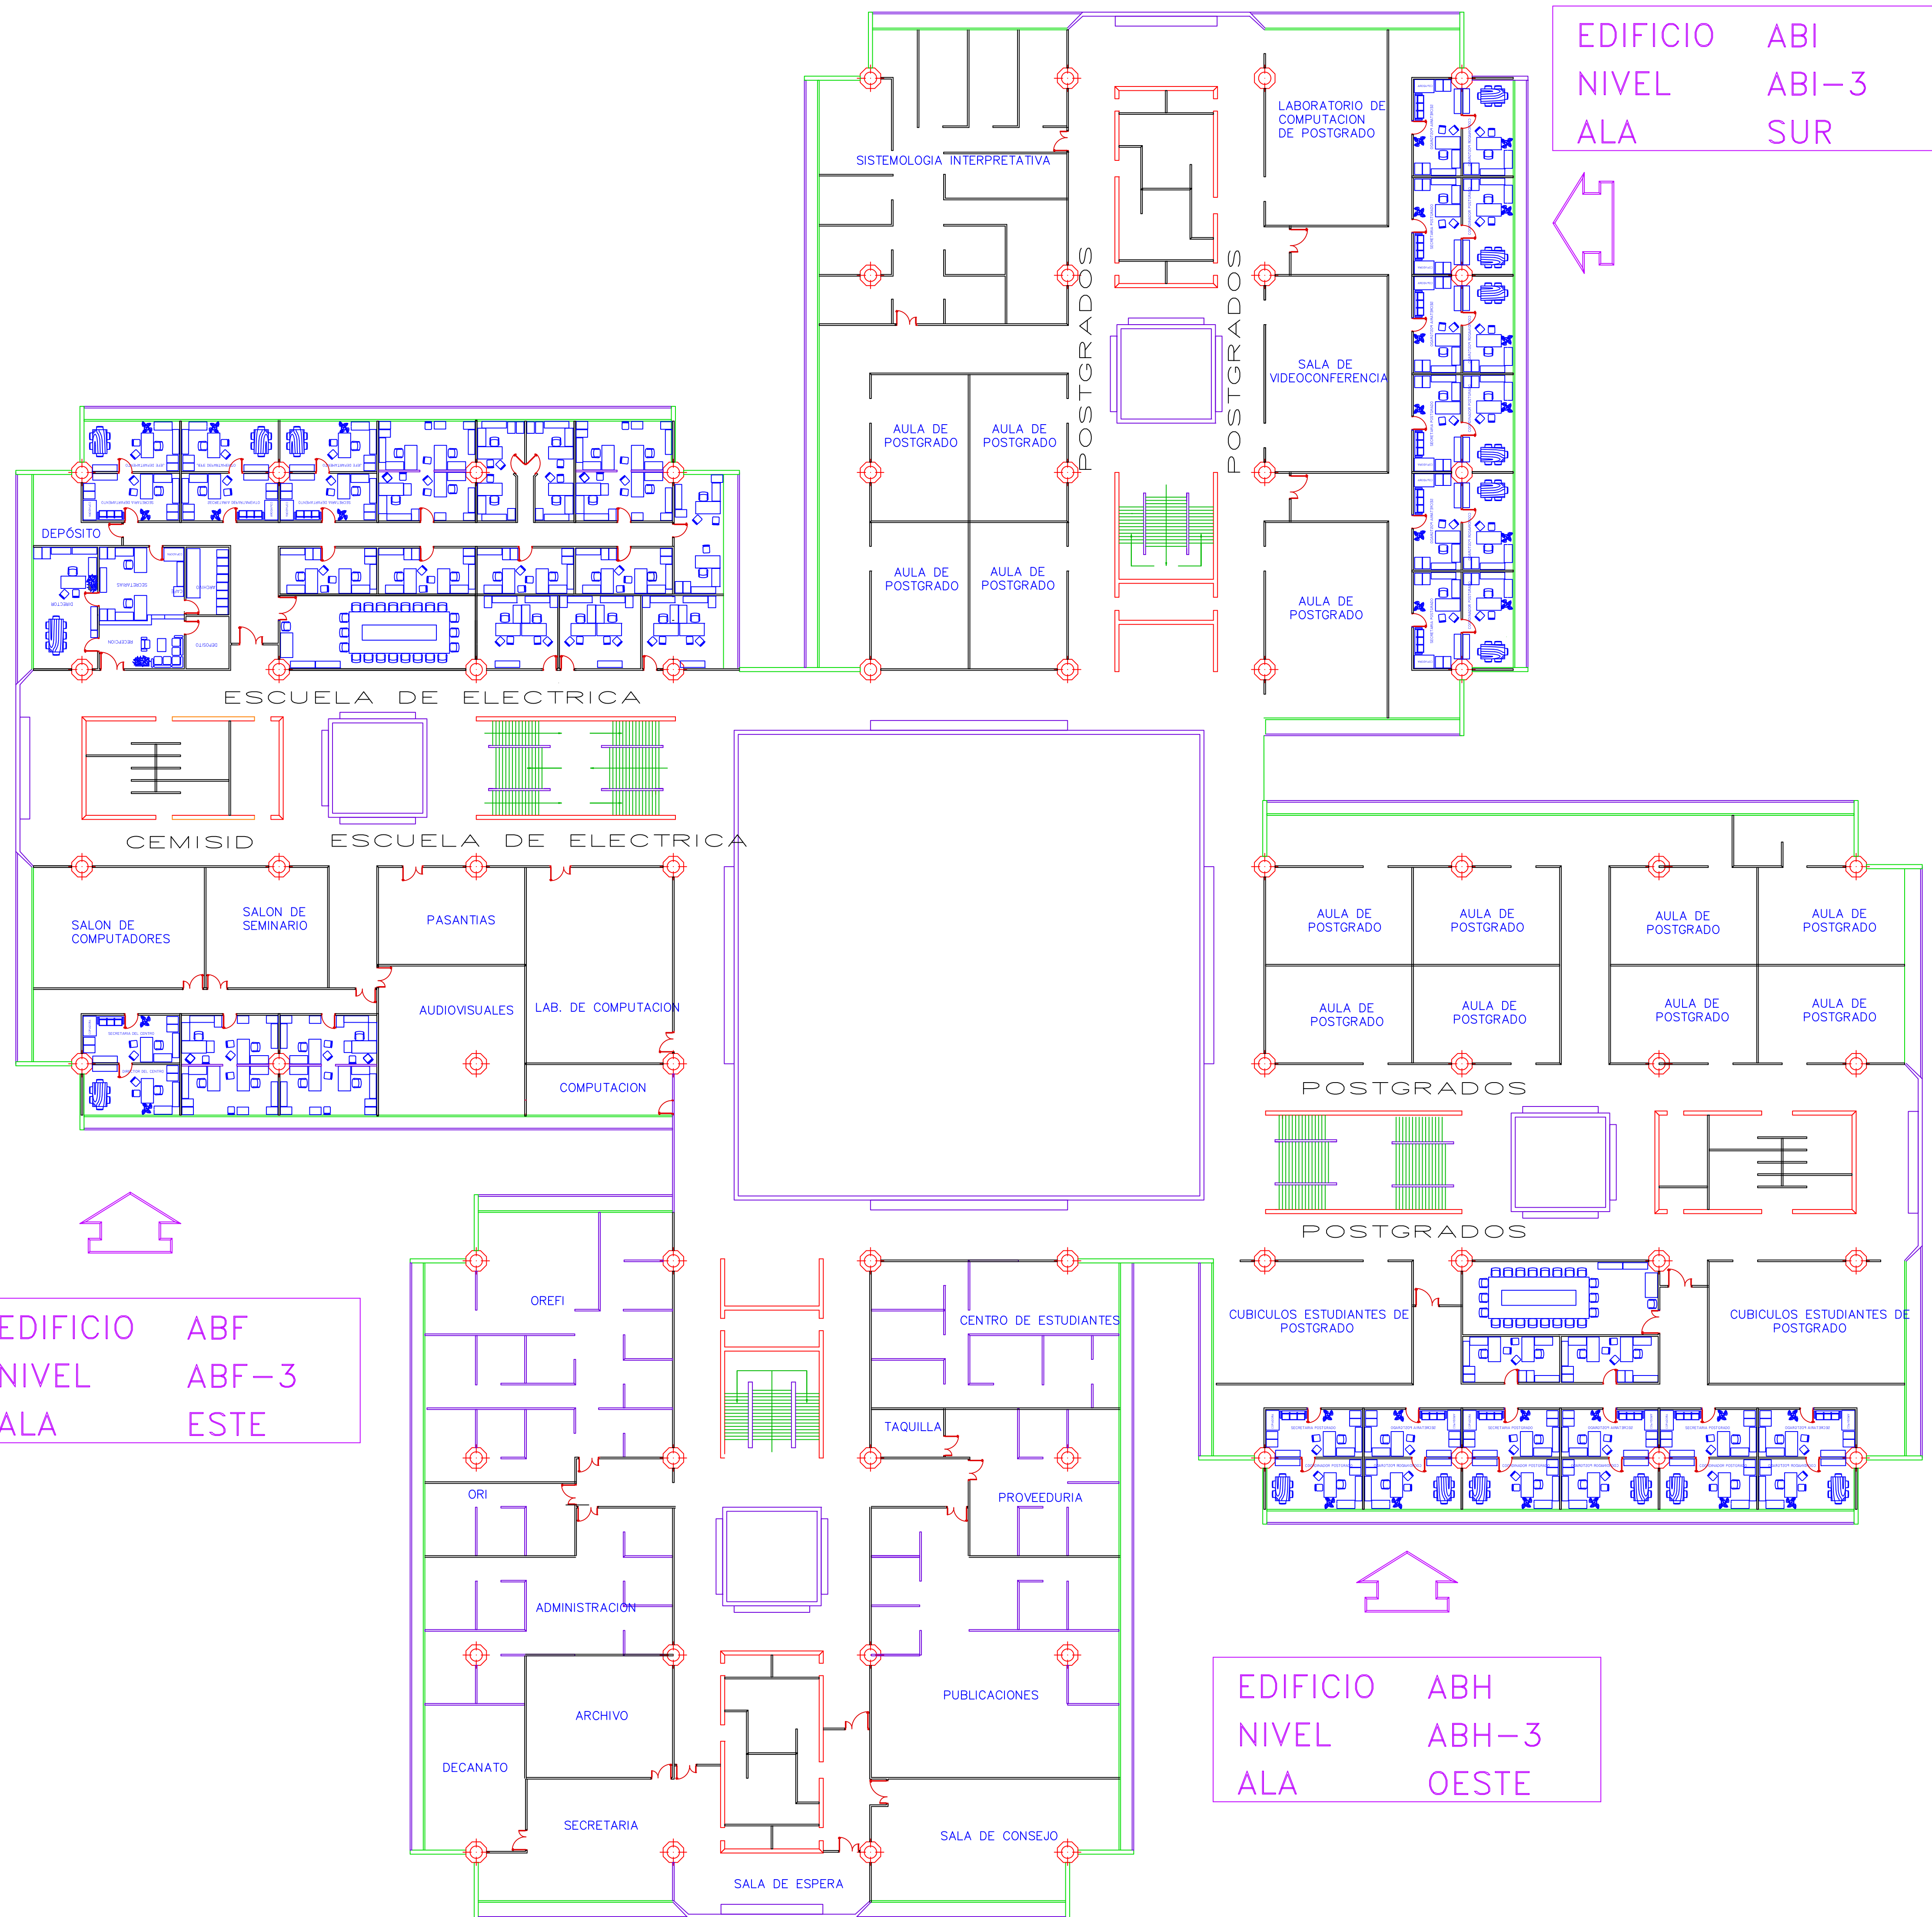

EDIFICIO ABI
 NIVEL ABI-3
 ALA SUR

EDIFICIO ABF
 NIVEL ABF-3
 ALA ESTE

EDIFICIO ABH
 NIVEL ABH-3
 ALA OESTE

EDIFICIO ABG
 NIVEL ABG-3
 ALA NORTE

ULA PLANDES	DIVISION RECURSOS FISICOS	CODIFICACION PLANTA FISICA	
FACULTAD DE INGENIERIA.		CODIGO: ABF-1	FECHA: FEB.'95
TERCER PISO REMODELACION		PLANO: ABF-1-2	ESCALA: 1:200
NOTA: REMODELADO POR ARQ. JEAN F. DULHOSTE (Prof. Facultad de Ingenieria)			
OBSERVACIONES: TM= TABIQUE MOVIL.			